

PAR COURRIEL

Le 2 juin 2026

[REDACTED]
[REDACTED]

Objet : Demande d'accès à l'information
N. Réf : 2026-2027-057-058
Dossier : 347325 - Plans

Bonjour,

Par la présente, nous donnons suite à vos requêtes reçues le 14 mai 2026 par laquelle vous formulez des demandes conformément à la *Loi sur l'accès aux documents des organismes publics et sur la protection des renseignements personnels* (RLRQ — Chapitre A-2.1), ci-après « *Loi sur l'accès* ».

Comme souhaité, nous vous transférons copie des documents que nous détenons relativement à vos demandes.


En terminant, selon les articles 51 et 135 de la *Loi sur l'accès*, nous vous signalons que vous pouvez réclamer la révision de cette conclusion auprès de la Commission d'accès à l'information dans les trente (30) jours de la présente décision. Vous trouverez ci-jointe une note explicative concernant l'exercice de ce recours.

Recevez nos salutations distinguées.

Manon Côté
Responsable de l'accès aux documents et
de la protection des renseignements personnels

p.j.

Document 1 : Avis de recours

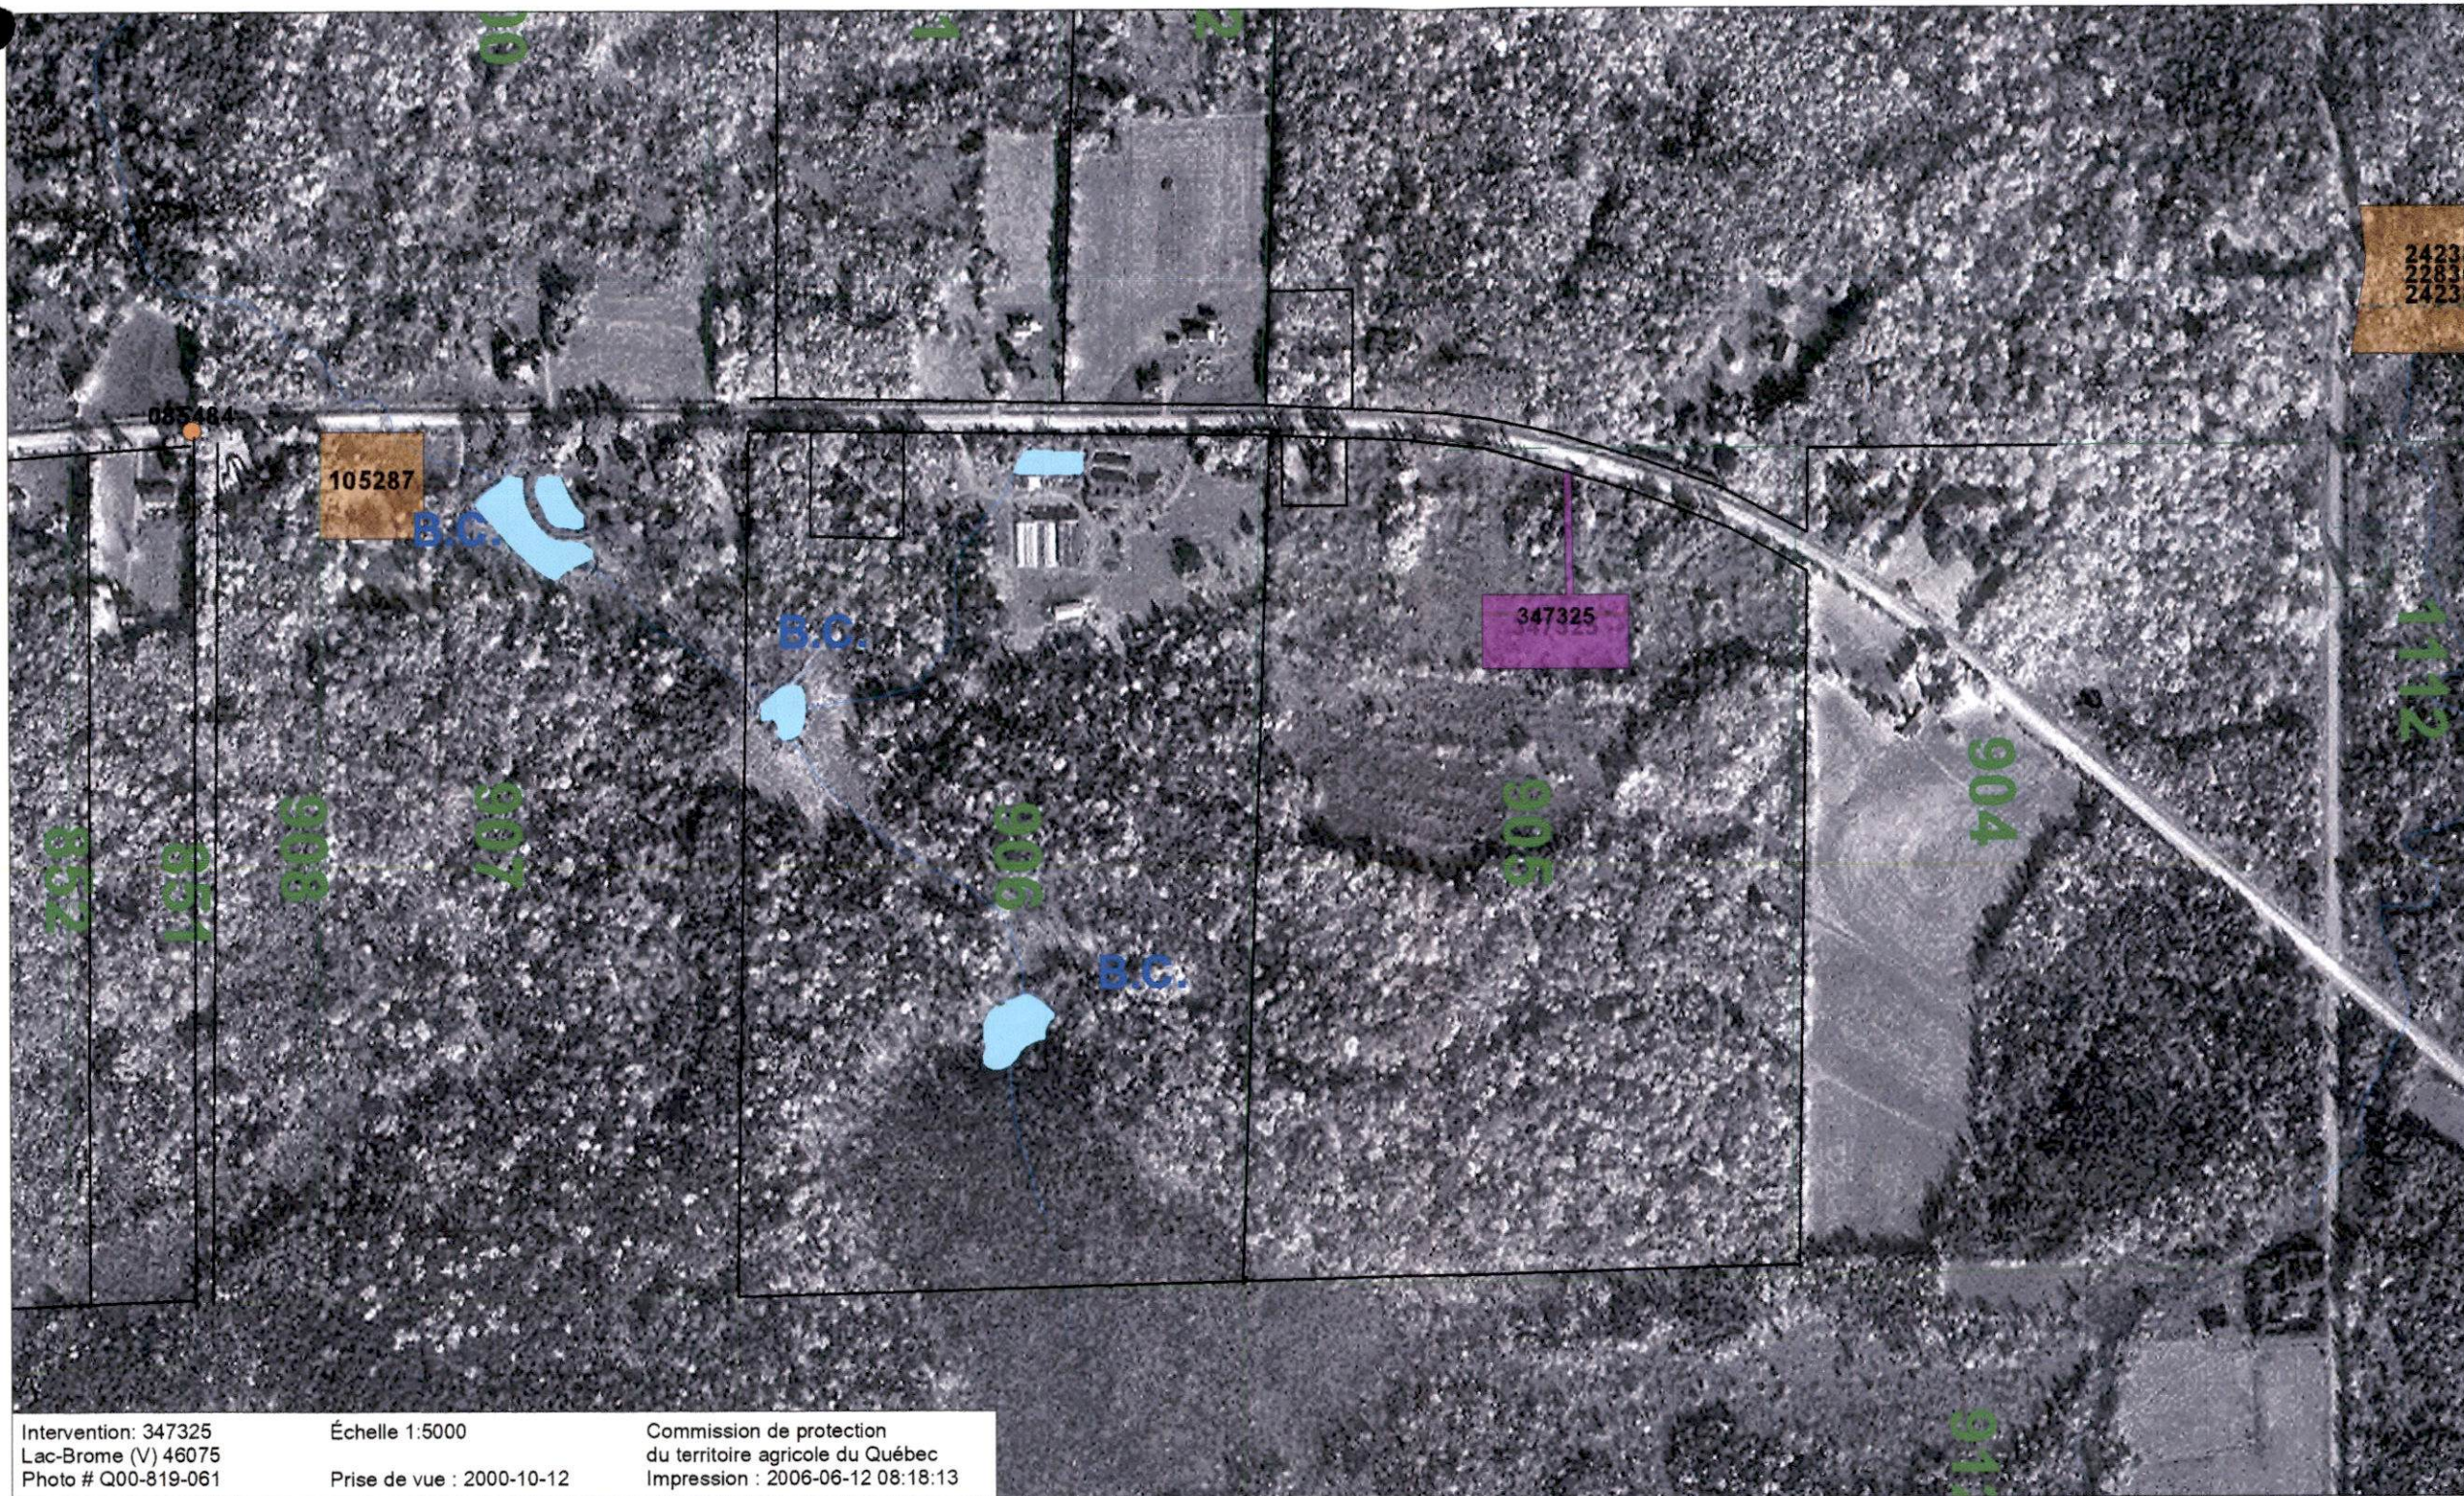

Intervention: 347325
Lac-Brome (V) 46075
Photo # Q00-819-061

Échelle 1:5000
Prise de vue : 2000-10-12


Commission de protection
du territoire agricole du Québec
Impression : 2006-06-12 08:18:13





Intervention: 347325
Lac-Brome (V) 46075
Photo # Q00-819-061

Échelle 1:5000
Prise de vue : 2000-10-12

Commission de protection
du territoire agricole du Québec
Impression : 2006-06-01 10:46:21

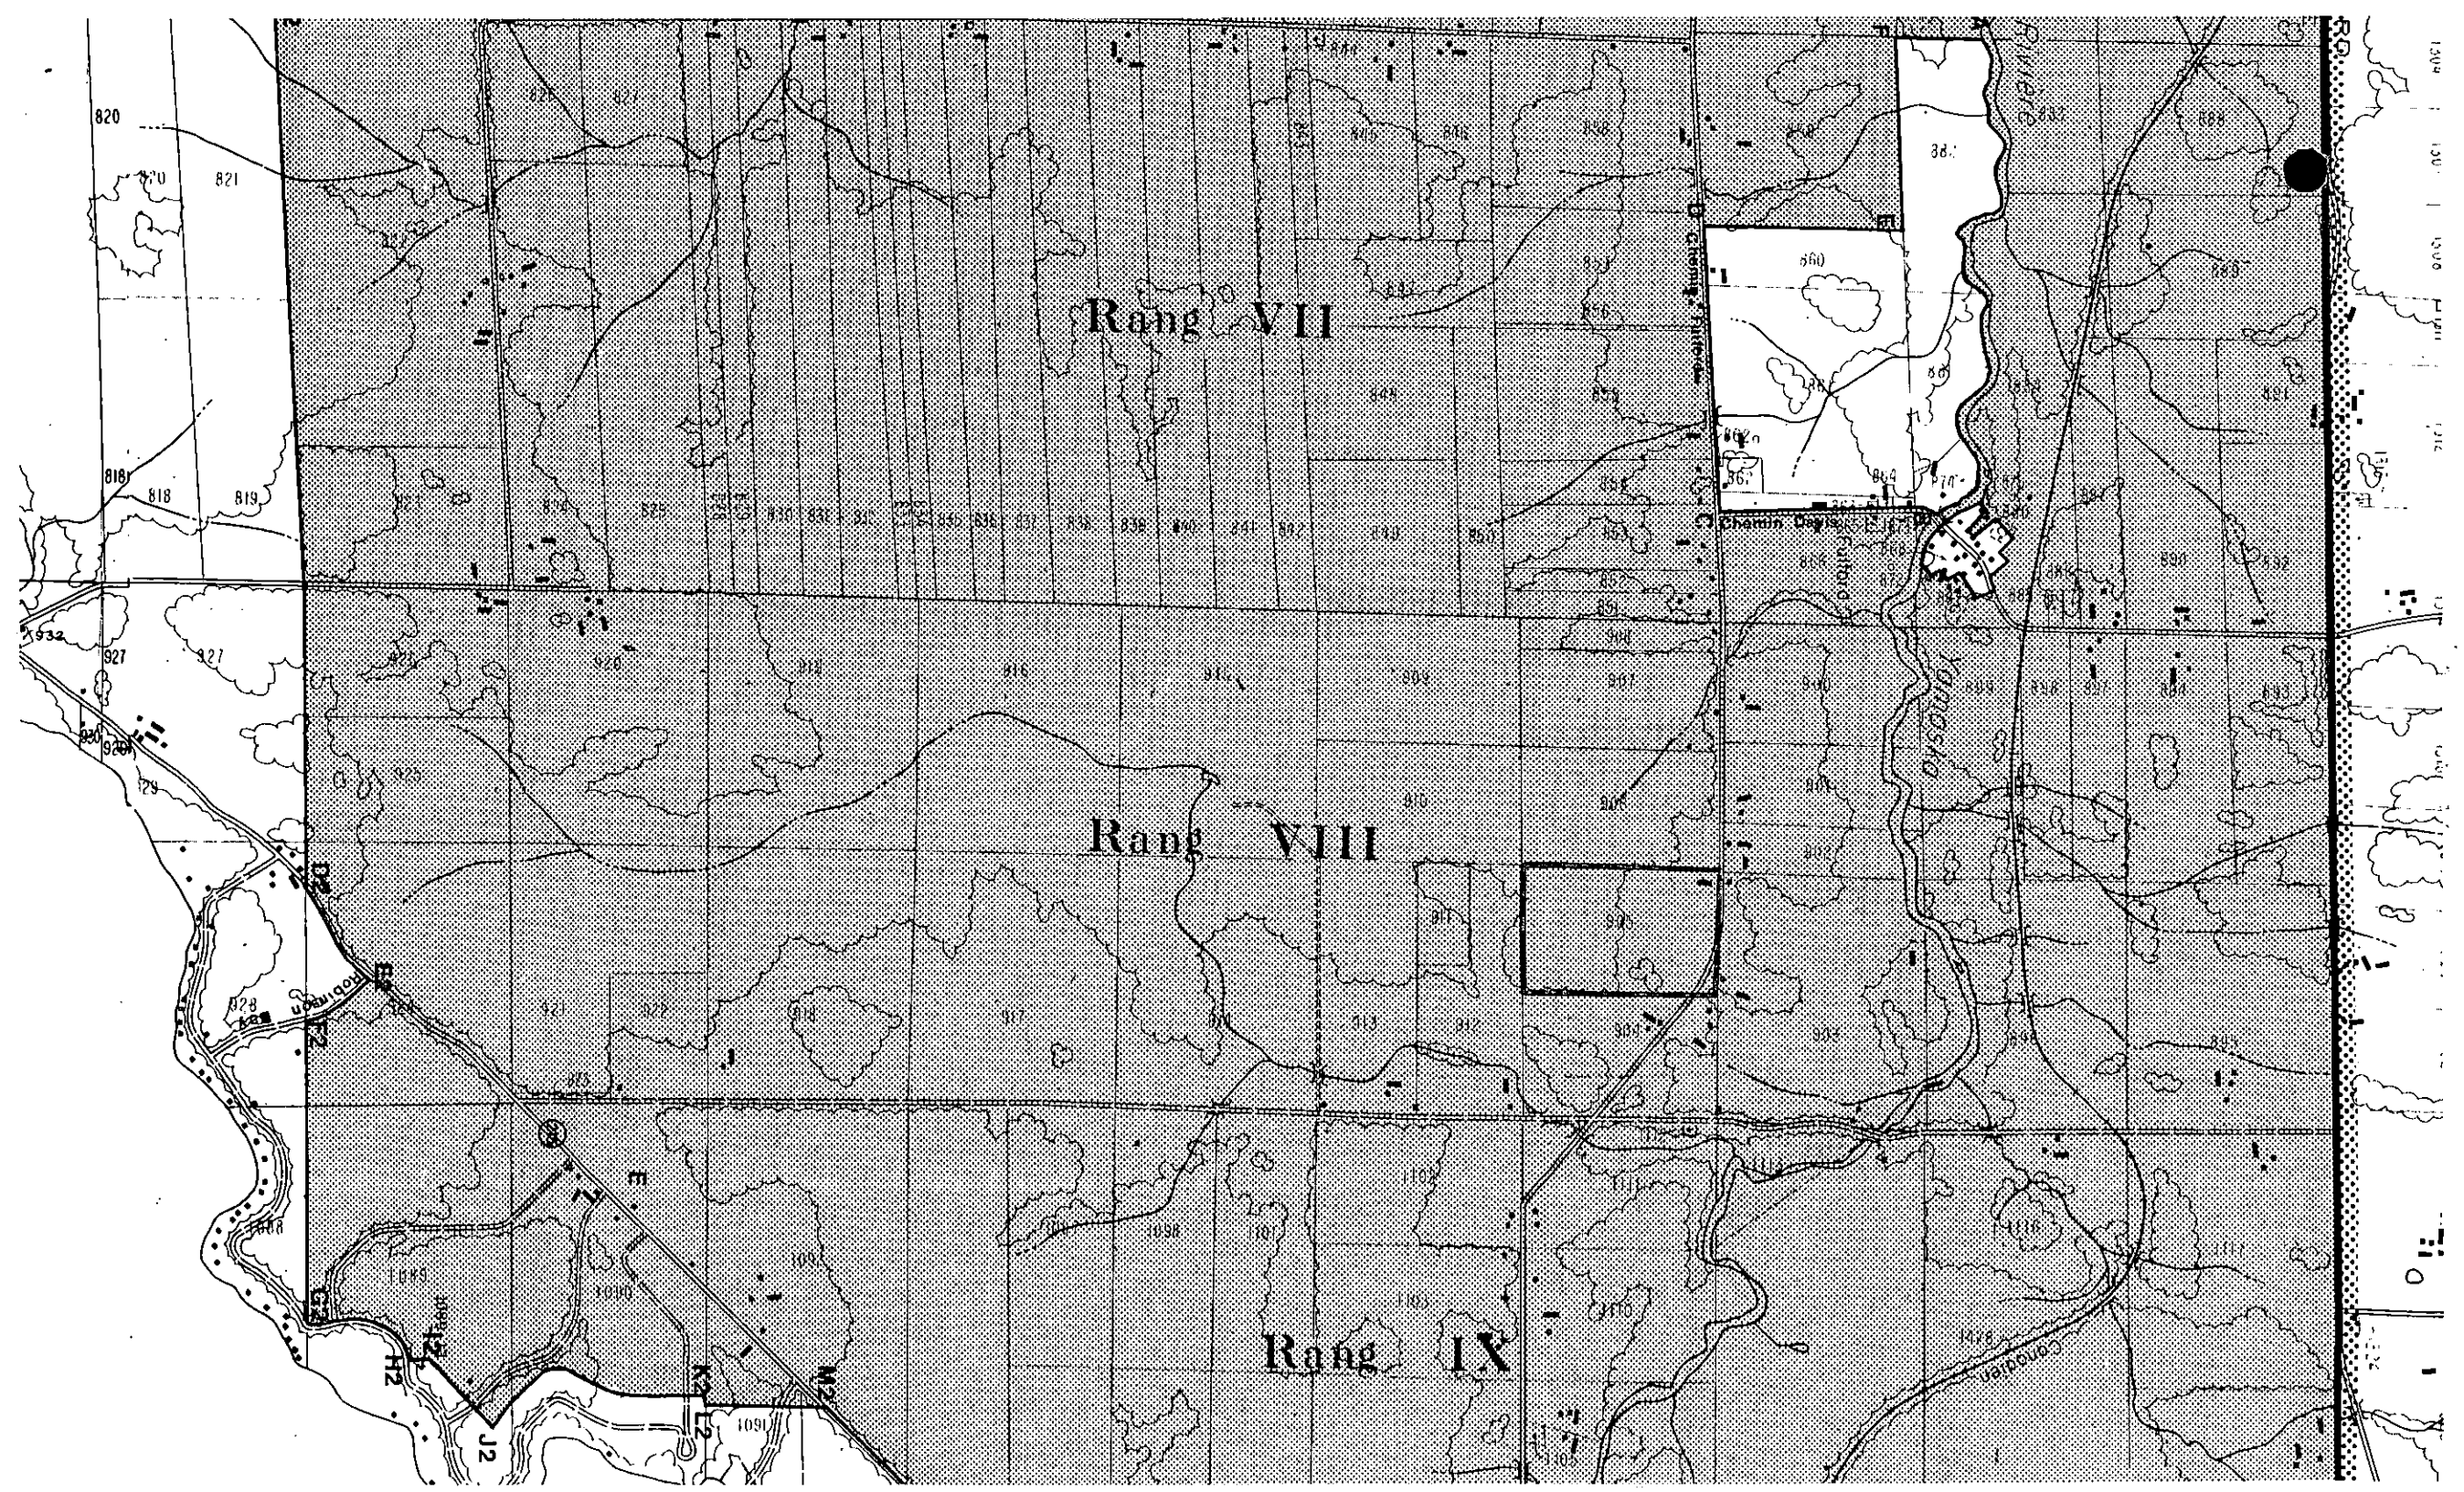


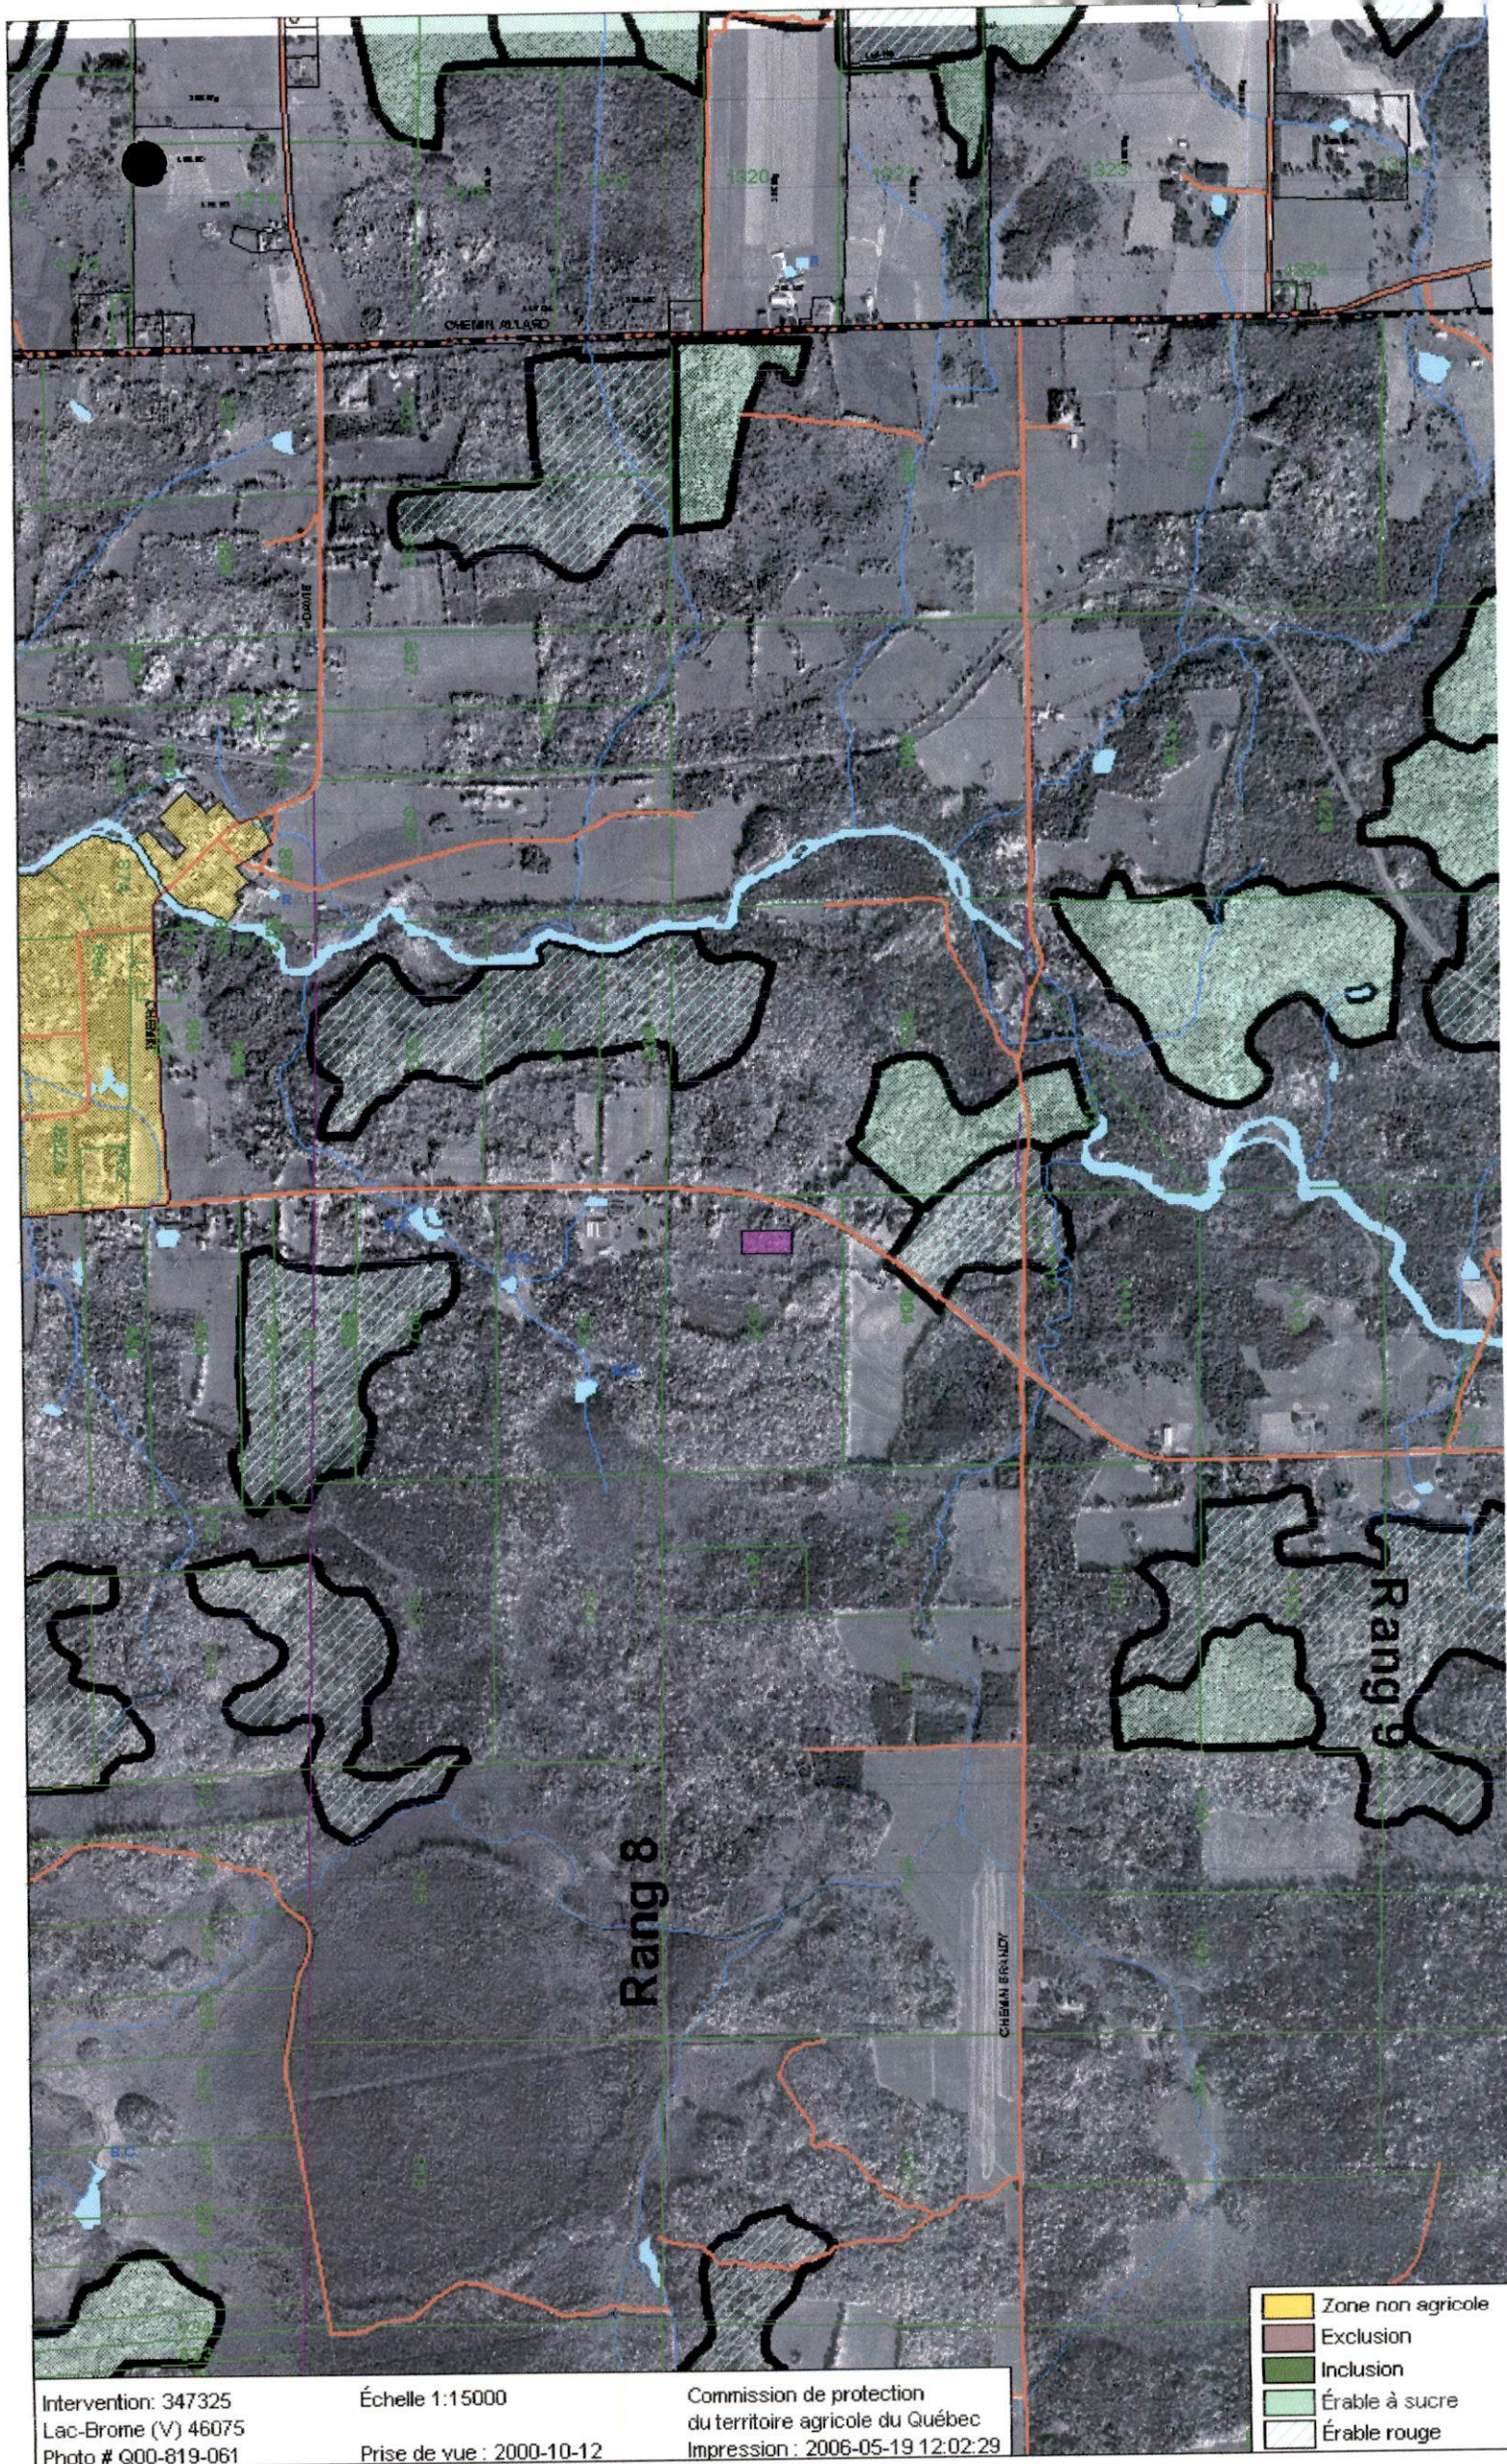

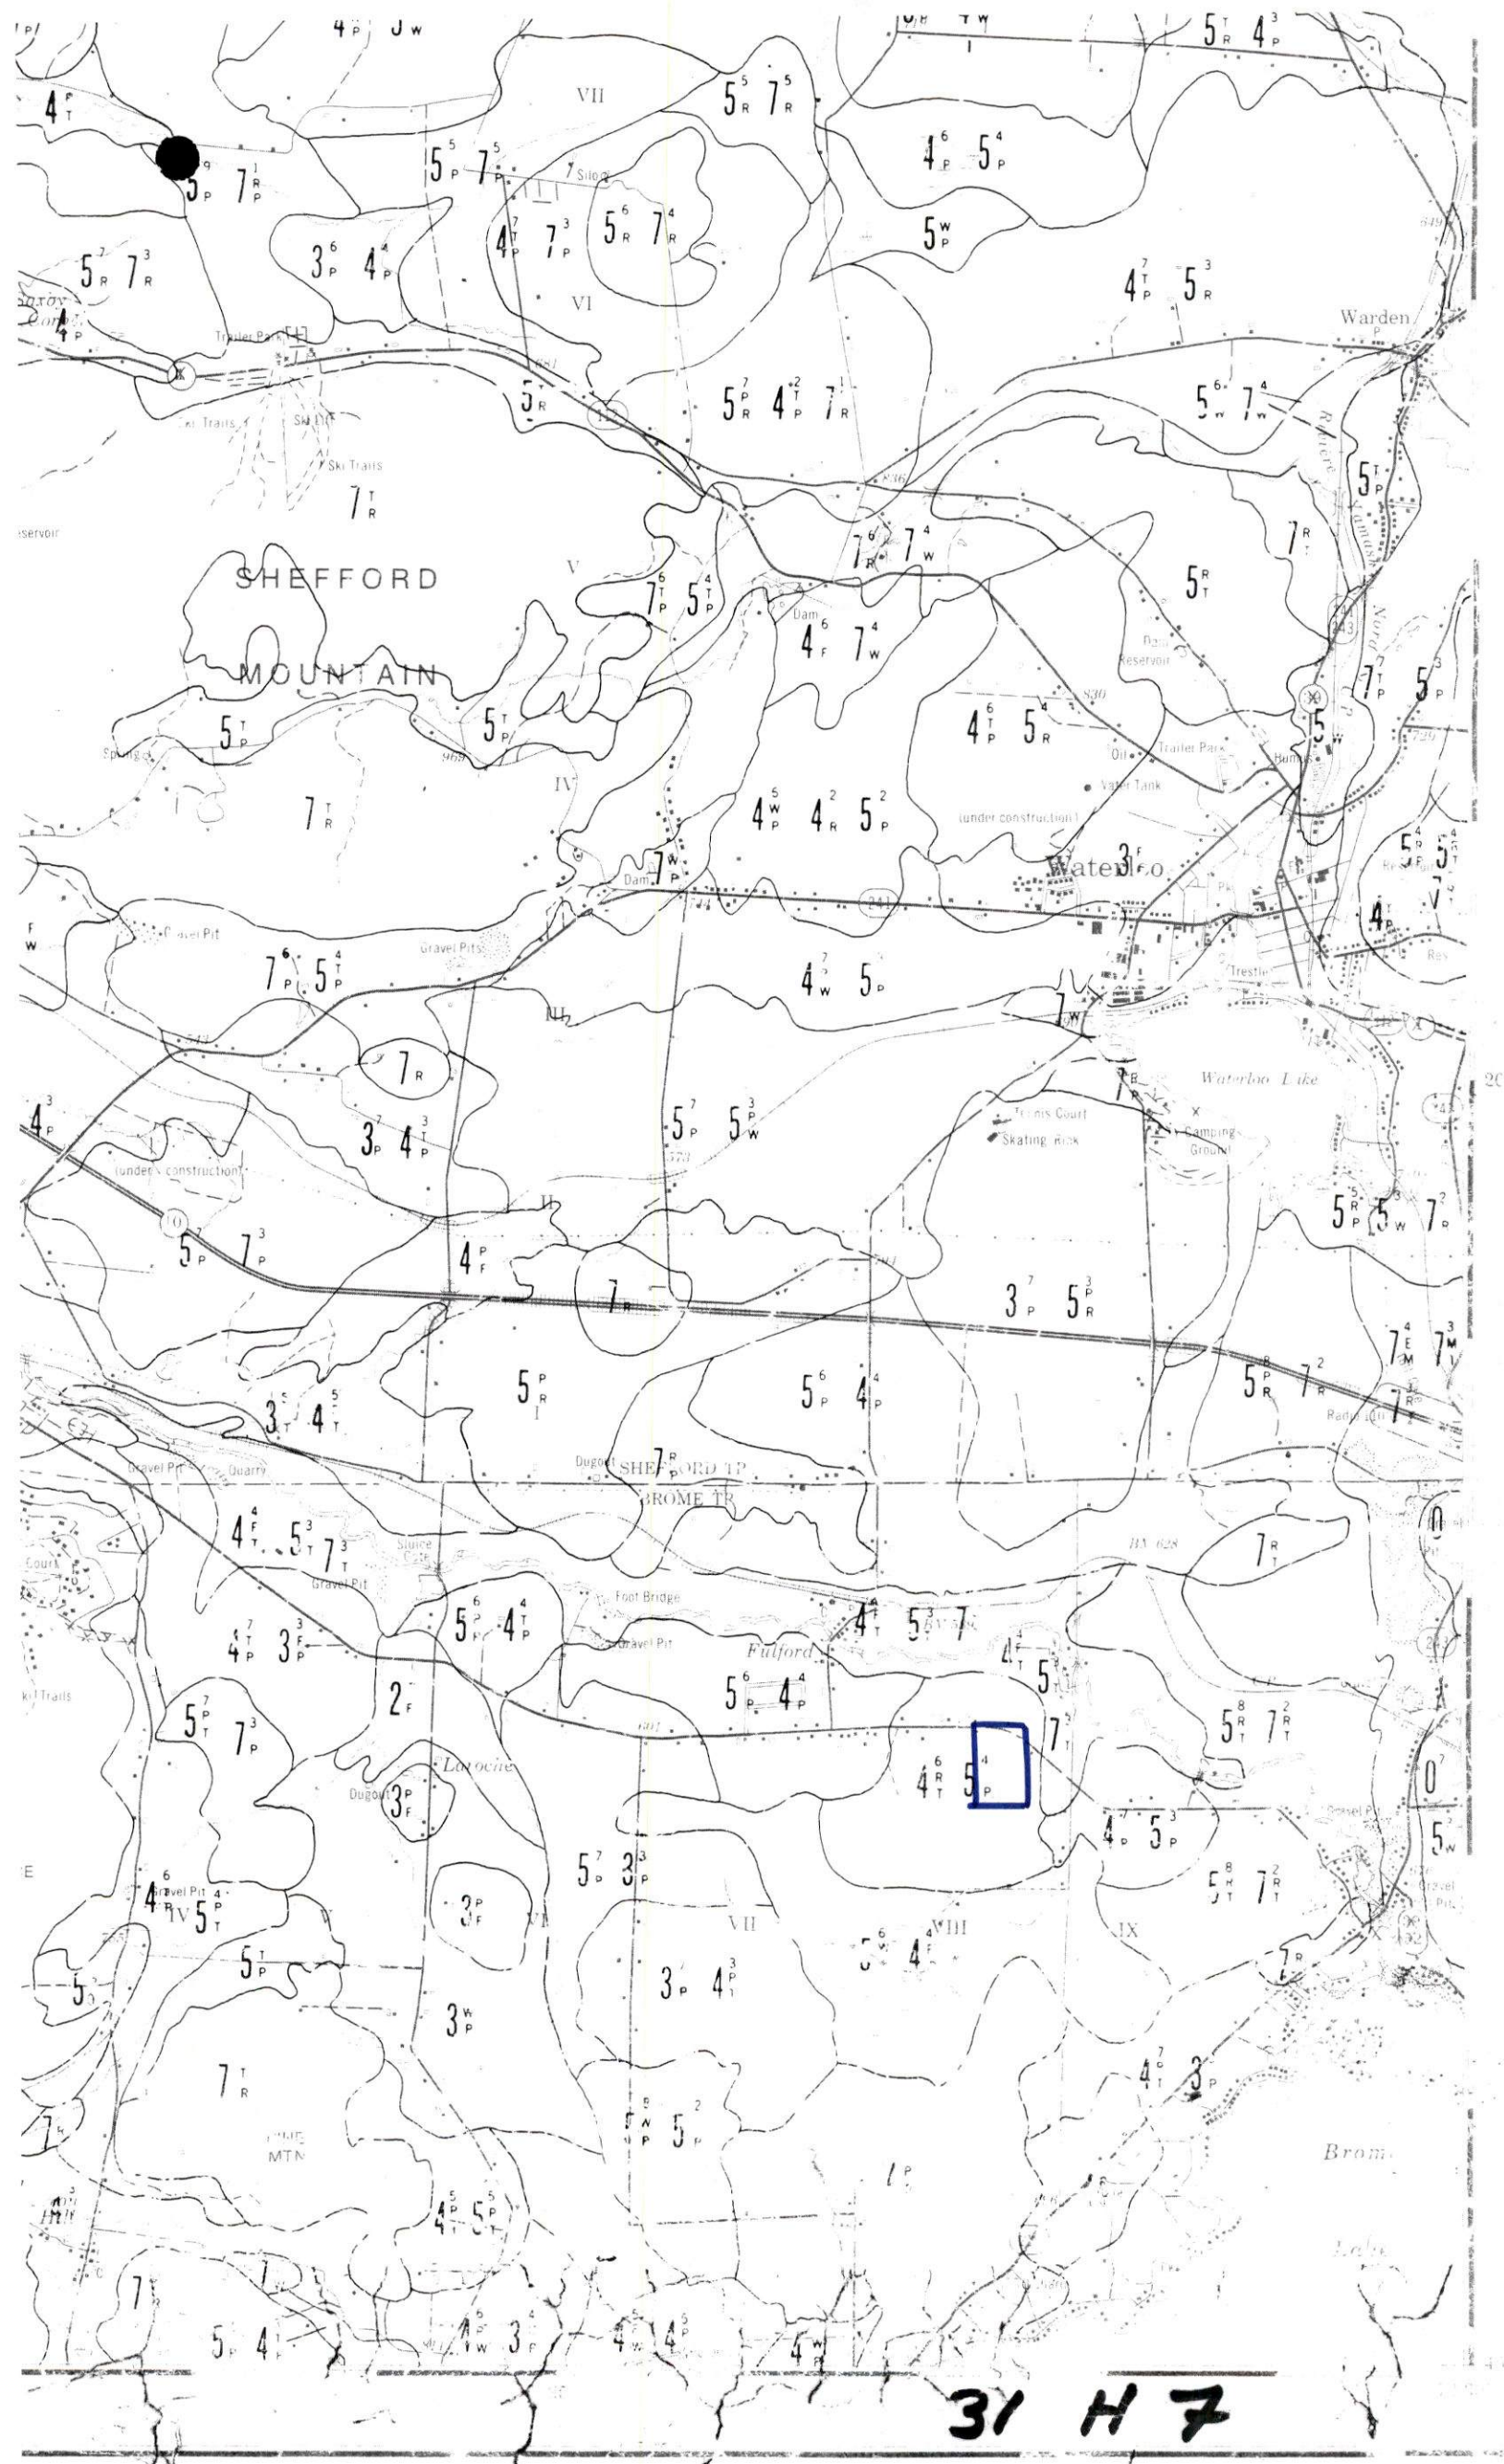


17 MAI 2006

C.P.T.A.Q.

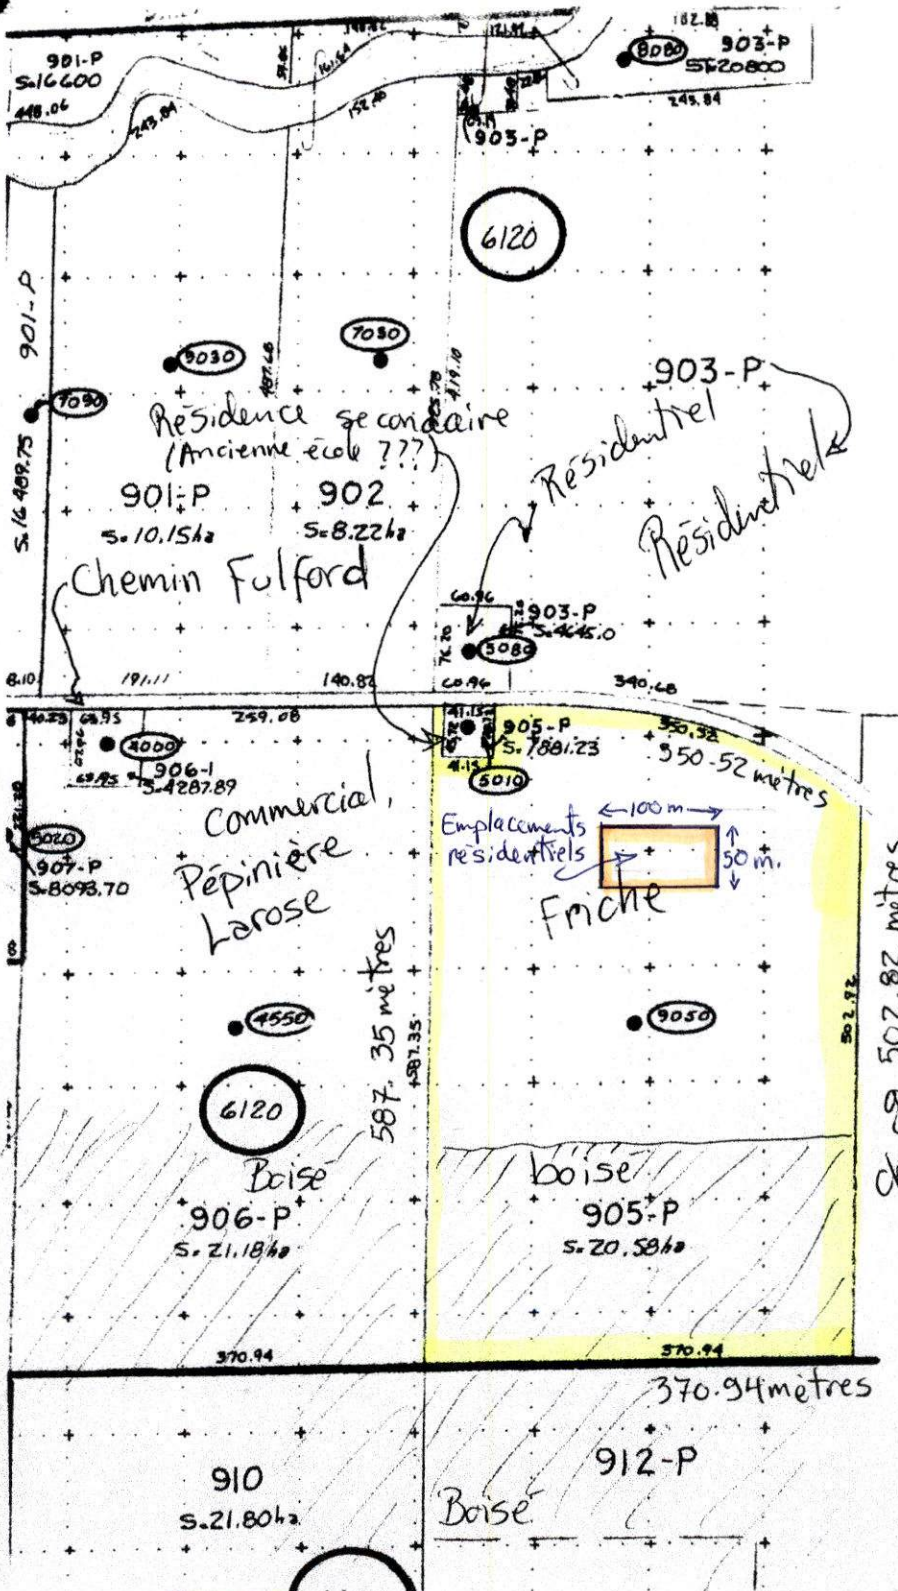

Emplacements résidentiels, superficie de 5000 m² (50 x 100 m)

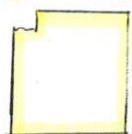

Terrain faisant l'objet de la demande
Superficie: 20.58 hectares
Aucun bâtiment sur le terrain



Chemin Fulford

Chemin Brandy

31H 14

1: 15 000


10 JUIN 1998


HM098-113 - 66

Terrain à Fulford

Lot P 905

: Terrain visé lot 905-P

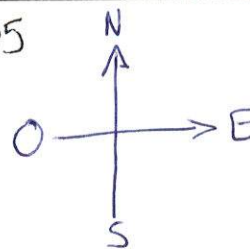

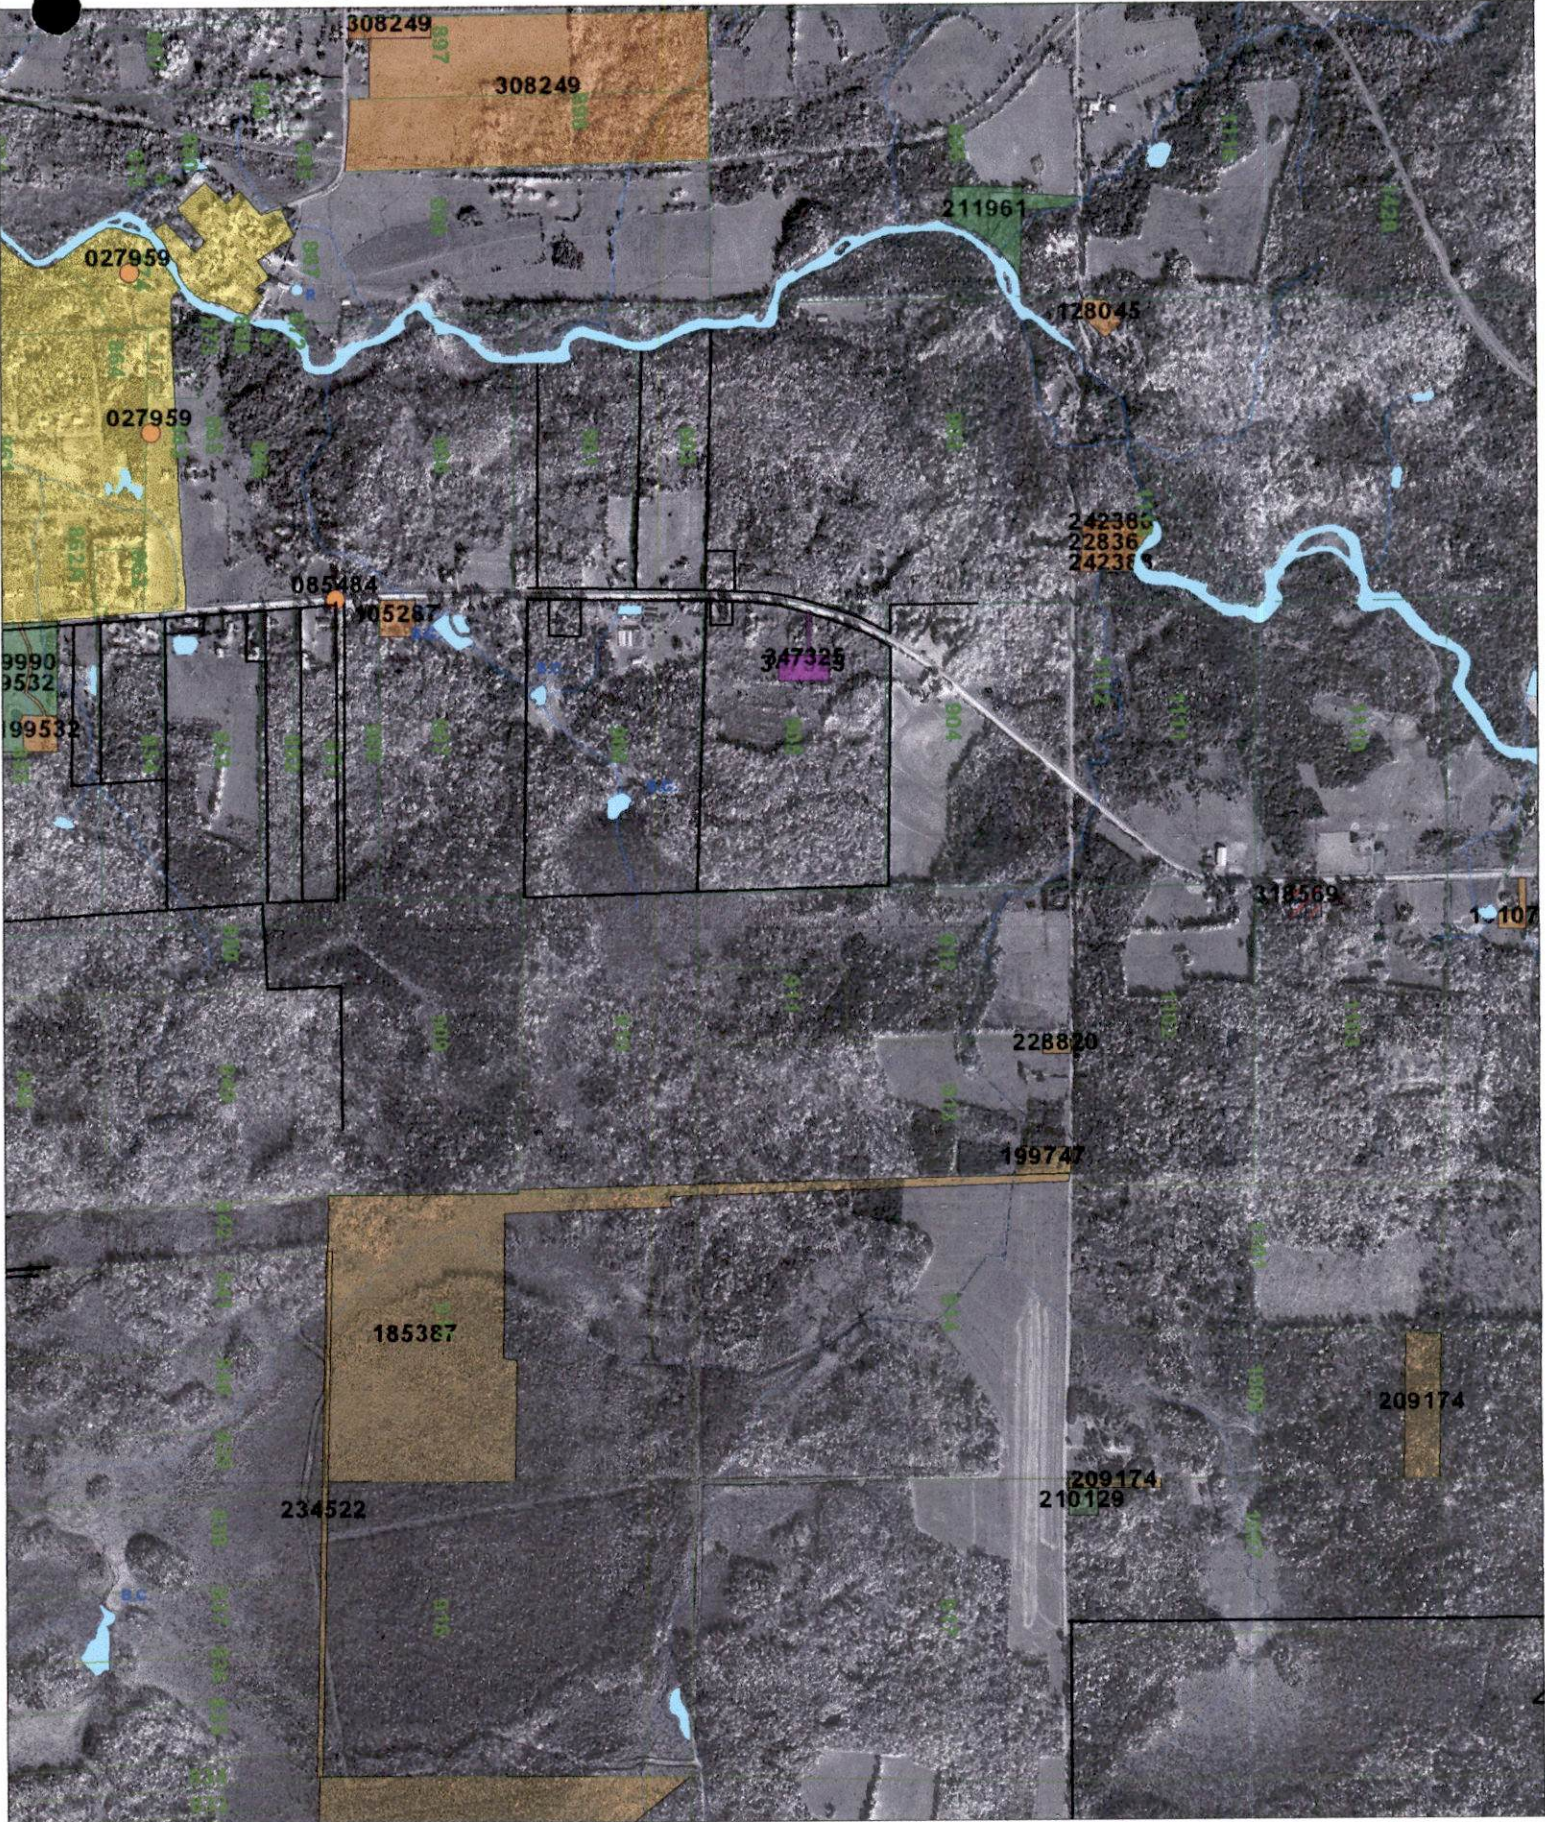

Impression : 2006-06-12 08:13:37

Échelle 1:15000

Photo # Q00-819-061

Prise de vue : 2000-10-12

- Zone non agricole
- Terrain visé
- Limite de propriété

- Résidence
- Ferme / bâtiment agricole
- Commerce, industrie, institution
- Autorisation
- Refus

INFORMATIONS SUR LE TERRITOIRE


INFORMATIONS SUR LA MUNICIPALITÉ

- Communauté métropolitaine
- AR OU RMR
- Pourtour (AR, RMR, CM)

- REA : annexe II, III, IV ou V
- MRC ressource
- Politique de la ruralité

- Rejet art. 61.1
- Art. 59 en traitement
- Art. 59 en vigueur

\\svr-de\FB\documents\Contrats.20\02410-20\6.0 PLANS\20210104_Plan localisation_02410-20 01/04/2021 2:29

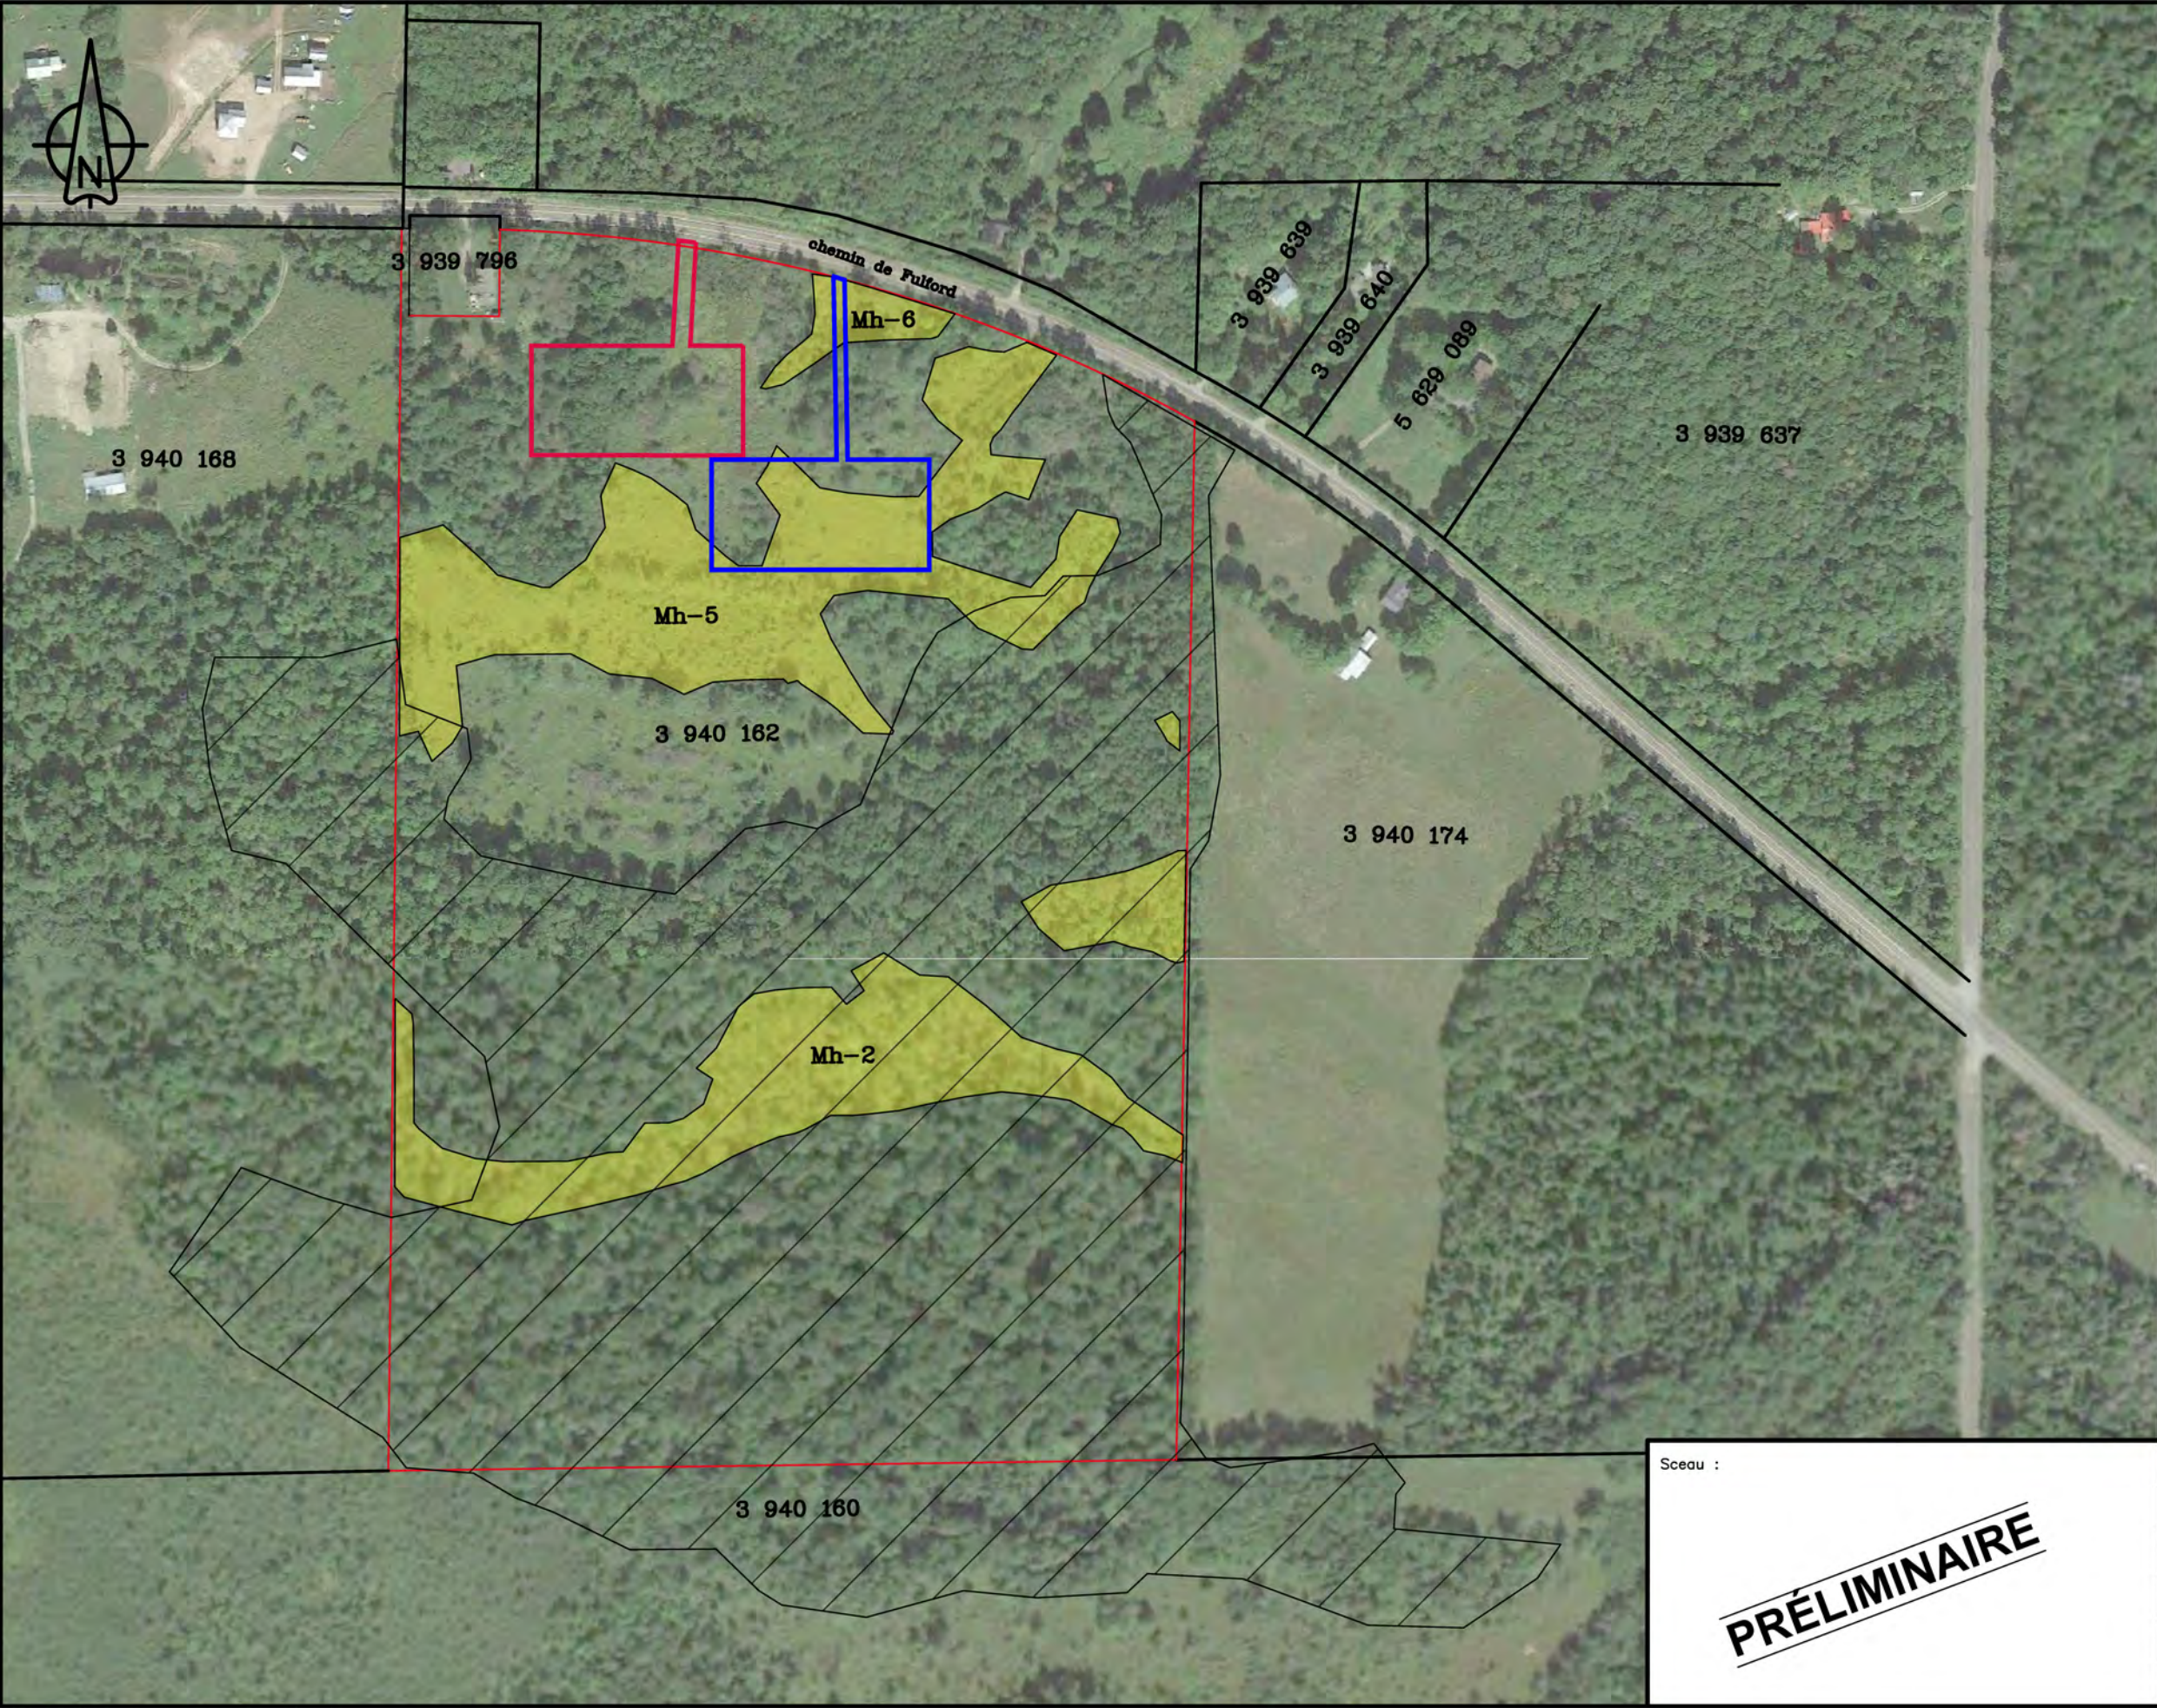

LÉGENDE

- Limite de propriété
- Division cadastrale
- Périmètre selon la CPTAQ
- Nouveau périmètre
- Milieux humides
- ▨ Zone avec potentiel acéricole

Unités de mesure en mètre, sauf indications contraires

NO	DATE	RÉVISION	PAR
Échelle graphique :			
0 10 50 75 100 150 200			
1 : 3 000			

réf. : Image Google Earth (2015)
© 2020 DigitalGlobe

GRUPE

FBE

BERNARD EXPERTS

Groupe FBE Bernard Experts

DIVISION AGRICULTURE

6081, boulevard Laframboise

Saint-Hyacinthe (Québec) J2R 1G2

Tél. : 450 773-7971 - Téléc. : 450 773-0904

info@groupefbe.com

Client :
DANIELLE BÉLIVEAU
305, rue des Morilles
Bromont (Québec) J2L 0C3

Projet :
DÉPLACEMENT D'UNE UTILISATION
AUTRE QUE L'AGRICULTURE

Titre :	PLAN DE LOCALISATION		
Directrice de projet :	Caroline-Joan Boucher, agr.		
Chargé de projet :			
Dessinée par :	Rose Mailloux, stag.		
Date :	1er Avril 2021	Échelle :	1 : 3 000
Dossier :	02410-20	Annexe :	1
		Feuille :	1 de 1

Sceau :

PRÉLIMINAIRE