

PAR COURRIEL

Le 14 octobre 2026

[REDACTED]
[REDACTED]
[REDACTED]

Objet : Demande d'accès à l'information
N. Réf : 2026-2027-232
Lot : 2 616 907

Bonjour,

Par la présente, nous donnons suite à votre requête reçue le 28 septembre 2026 par laquelle vous formulez une demande conformément à la *Loi sur l'accès aux documents des organismes publics et sur la protection des renseignements personnels* (RLRQ — Chapitre A-2.1), ci-après « *Loi sur l'accès* ».

Comme souhaité, nous vous transférons copie des documents que nous détenons relativement à votre demande.

Par ailleurs, une décision en lien avec votre requête se trouve dans le dossier numéro **136741**. Elle peut être récupérée sur notre site Internet à l'aide de l'outil Rechercher un dossier : <https://www.cptaq.gouv.qc.ca/rechercher-un-dossier>. Ensuite, vous devez inscrire le numéro ci-dessus et appuyer sur la touche « Entrée » de votre clavier. Puis, sélectionner « Consulter ». Finalement, en dessous du segment « Progression de la demande », choisir l'onglet « Documents » pour accéder aux fichiers disponibles.

En terminant, selon les articles 51 et 135 de la *Loi sur l'accès*, nous vous signalons que vous pouvez réclamer la révision de cette conclusion auprès de la Commission d'accès à l'information dans les trente (30) jours de la présente décision. Vous trouverez ci-jointe une note explicative concernant l'exercice de ce recours.


Recevez nos salutations distinguées.


Manon Côté
Responsable de l'accès aux documents et
de la protection des renseignements personnels

p.j. Avis de recours
Documents au dossier

MATRICE GRAPHIQUE 0920
 ECHELLE: 1:5000

0
 9
 8
 7
 6
 5
 4
 3
 2
 1

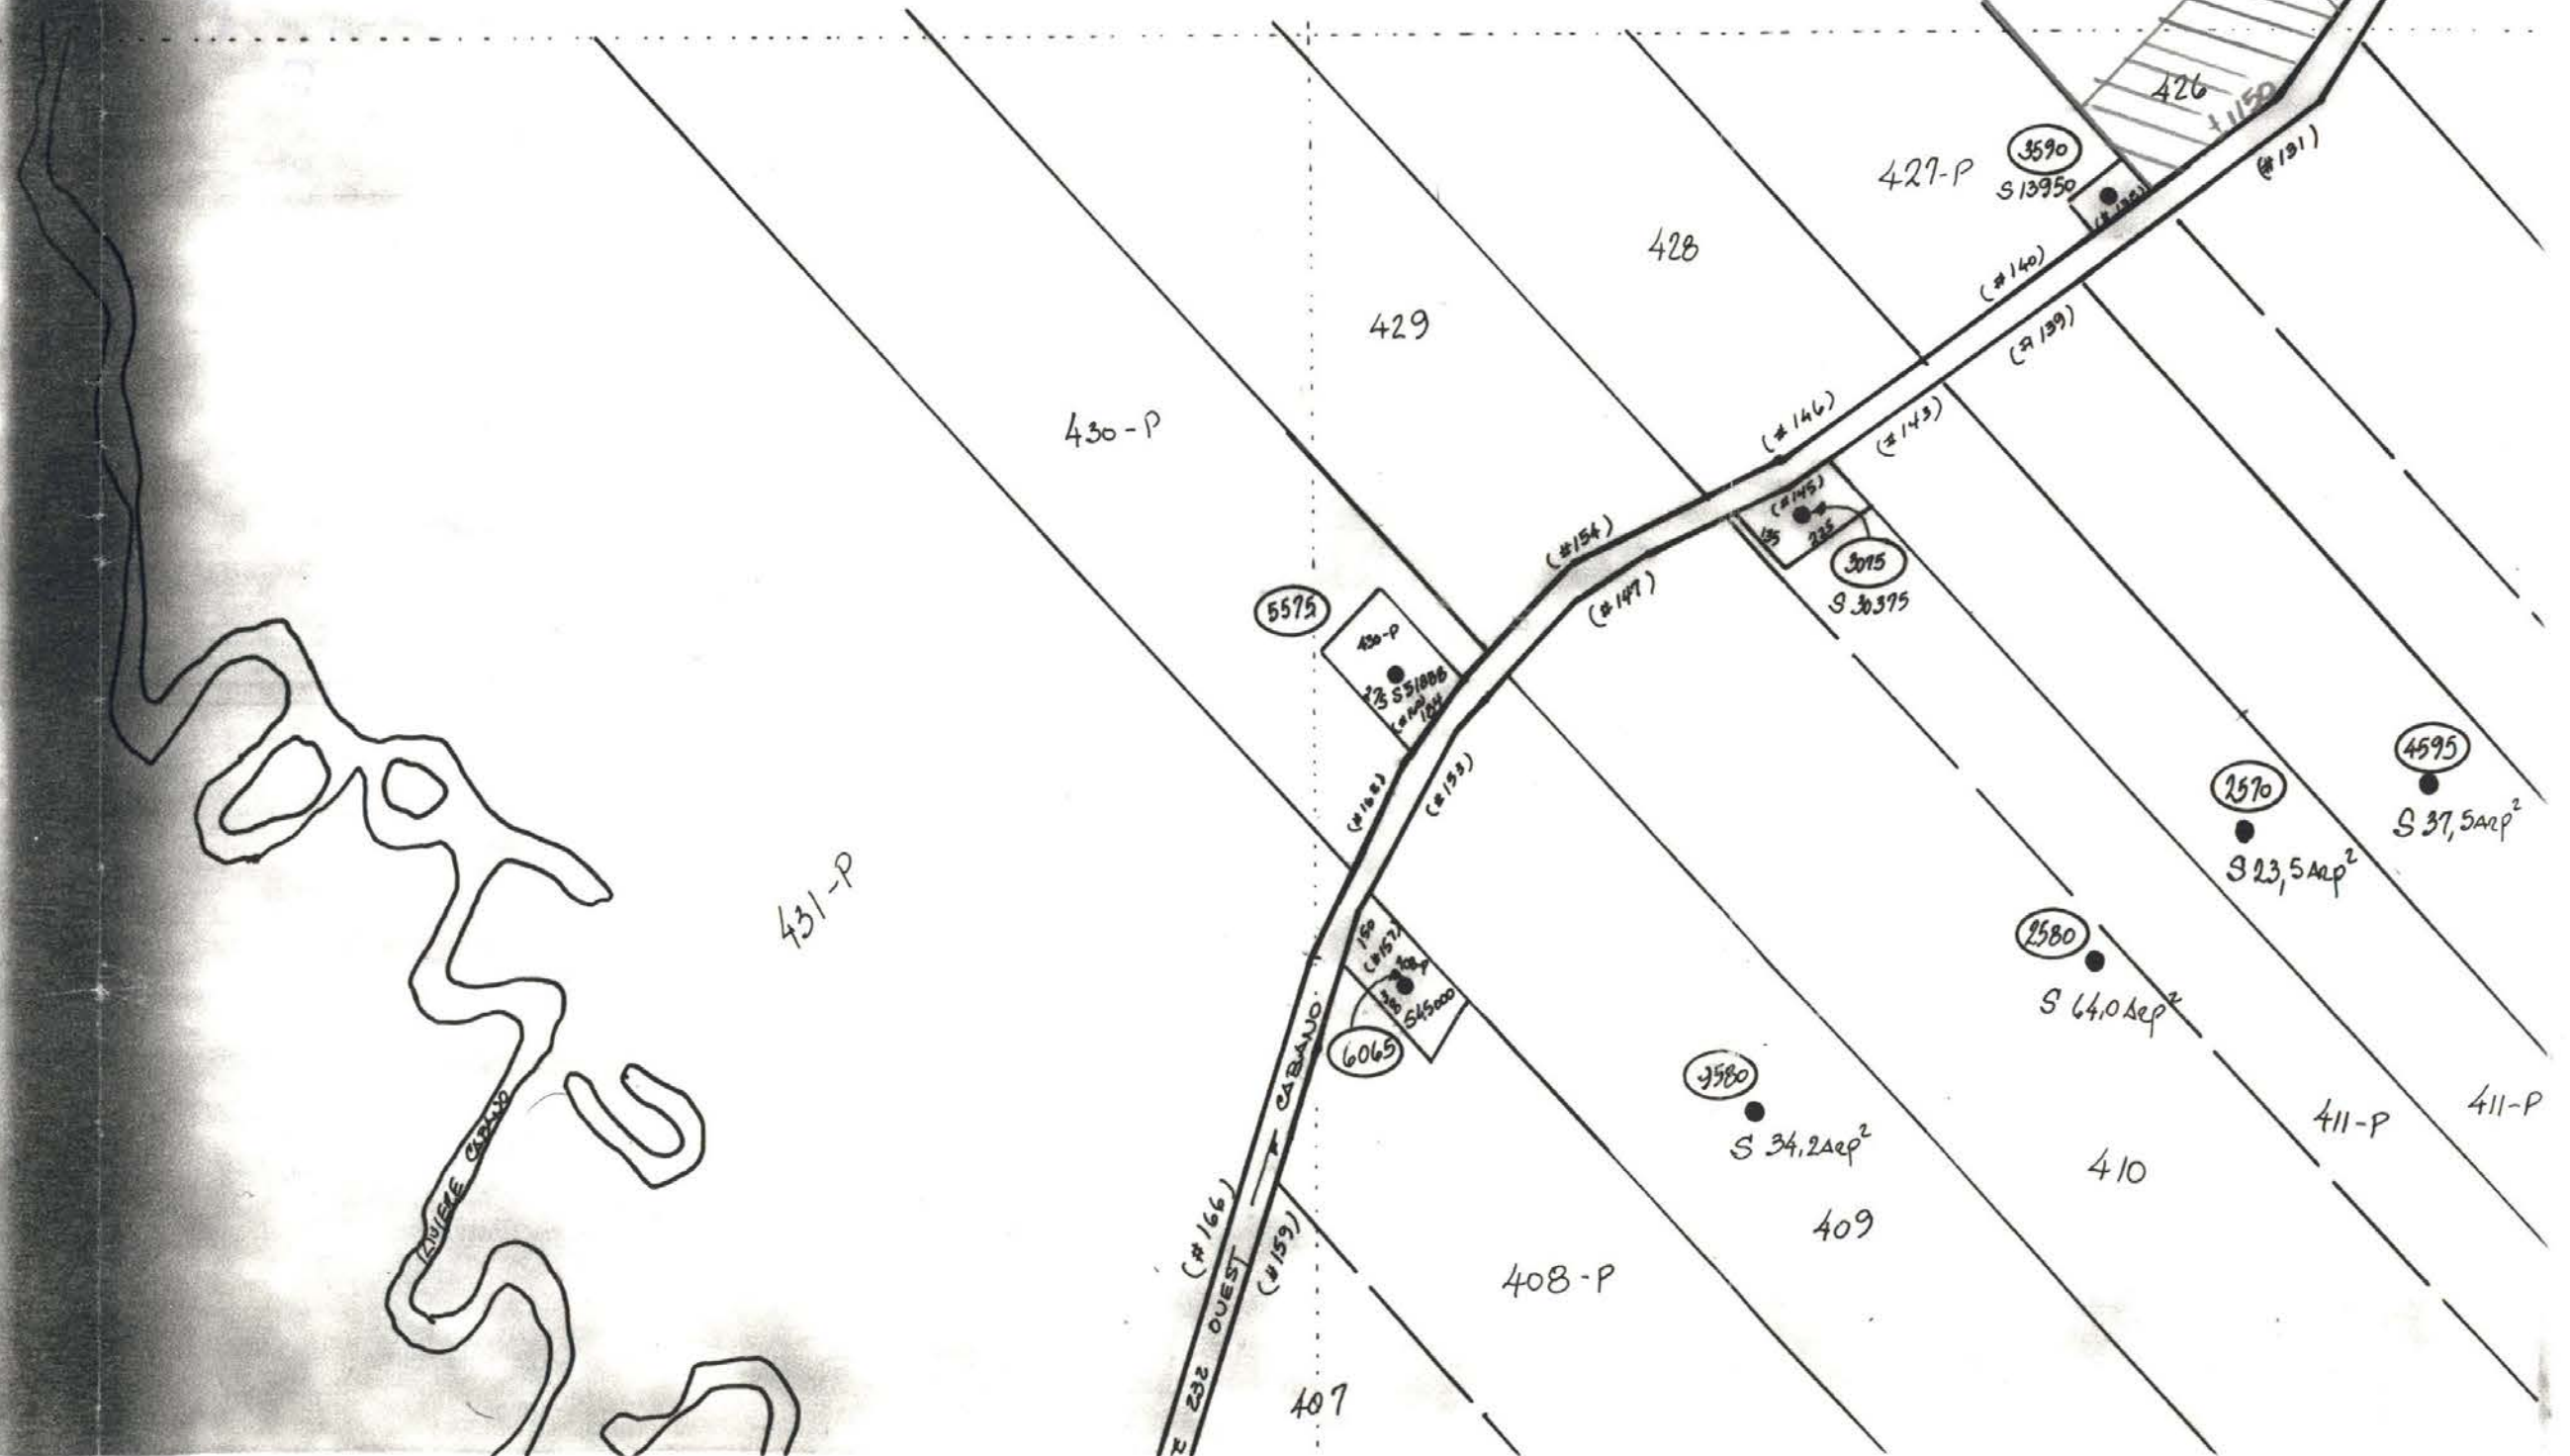

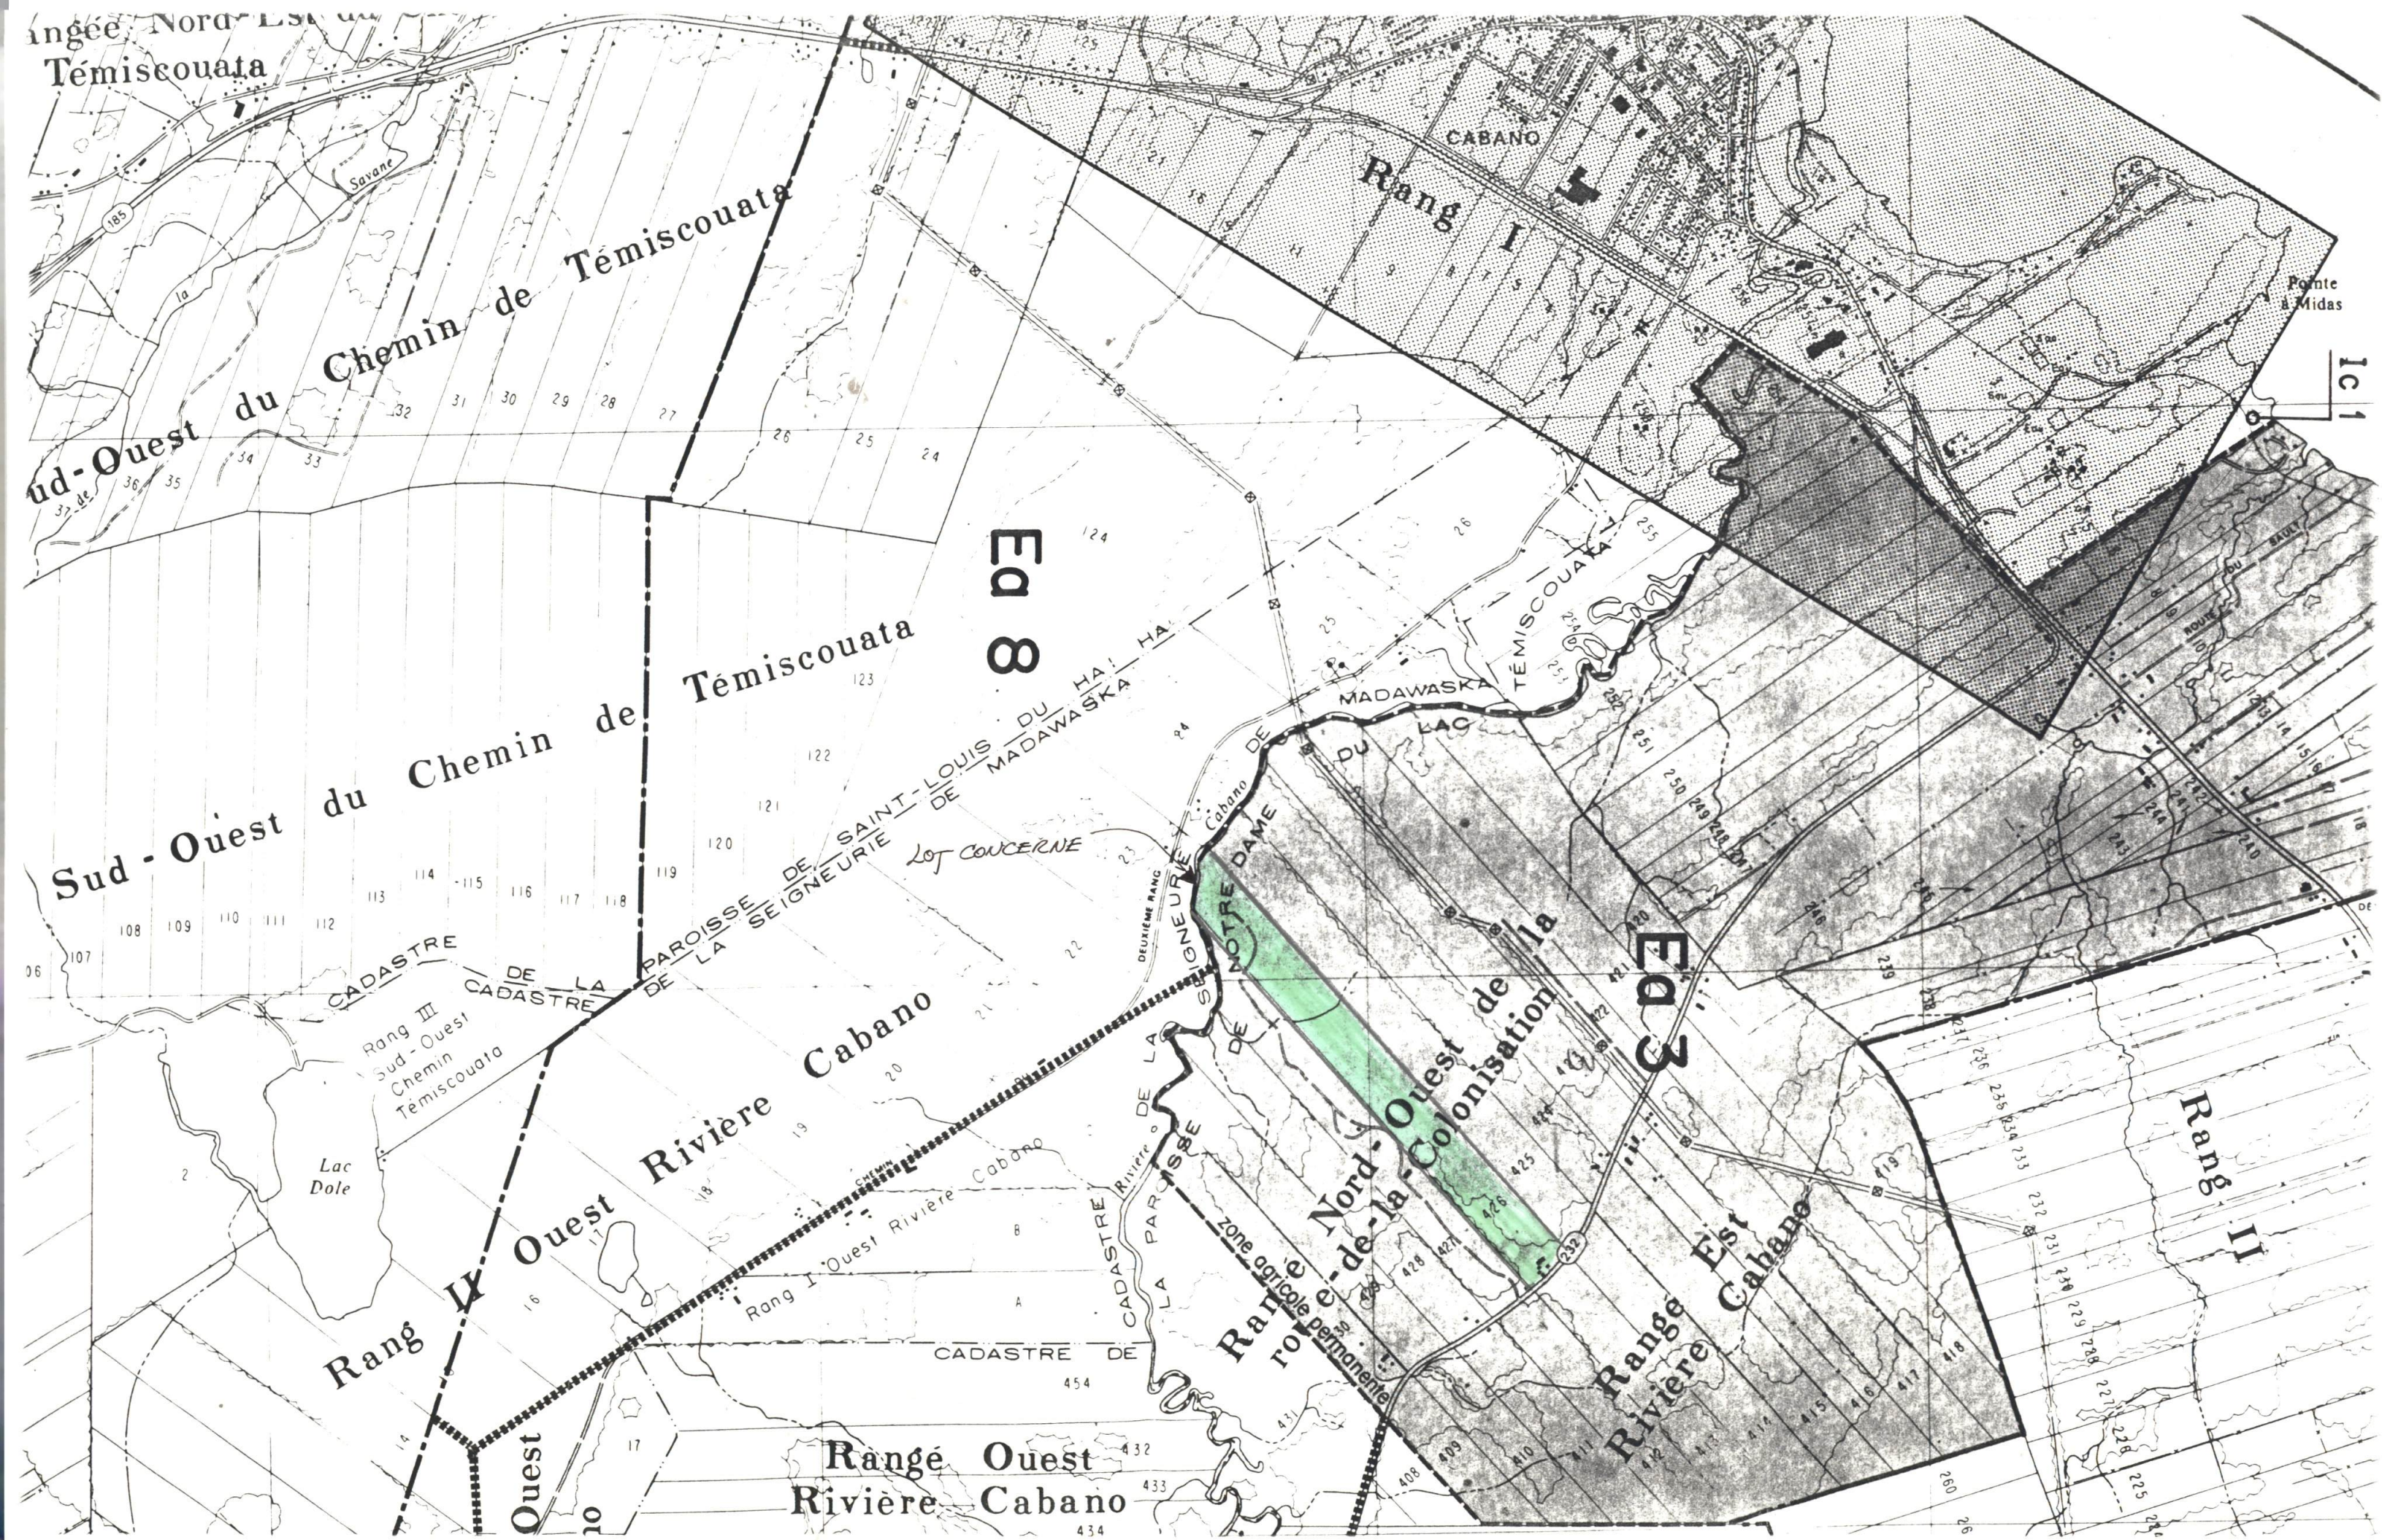

ingée Nord-Est
Témiscouata

Sud-Ouest du Chemin de Témiscouata

Sud-Ouest du Chemin de Témiscouata

CADASTRE DE LA PAROISSE DE NOTRE-DAME DE L'ASSOMMOIR

Rang III Sud-Ouest Chemin Témiscouata

Rang I Ouest Rivière Cabano

Rangé Ouest Rivière Cabano

Ed 8

Lot CONCERNE

DEUXIÈME RANG DE LA PAROISSE DE NOTRE-DAME DE L'ASSOMMOIR

Rang I Nord-Ouest de la Colonisation

Rang II Rivière Est Cabano

Rang II

1c 1



LEGENDE

Lot(s) originaire(s) 


Partie visée 

Zone non-agricole 


Etablissement(s) agricole(s) 

Residence(s) 


Routes

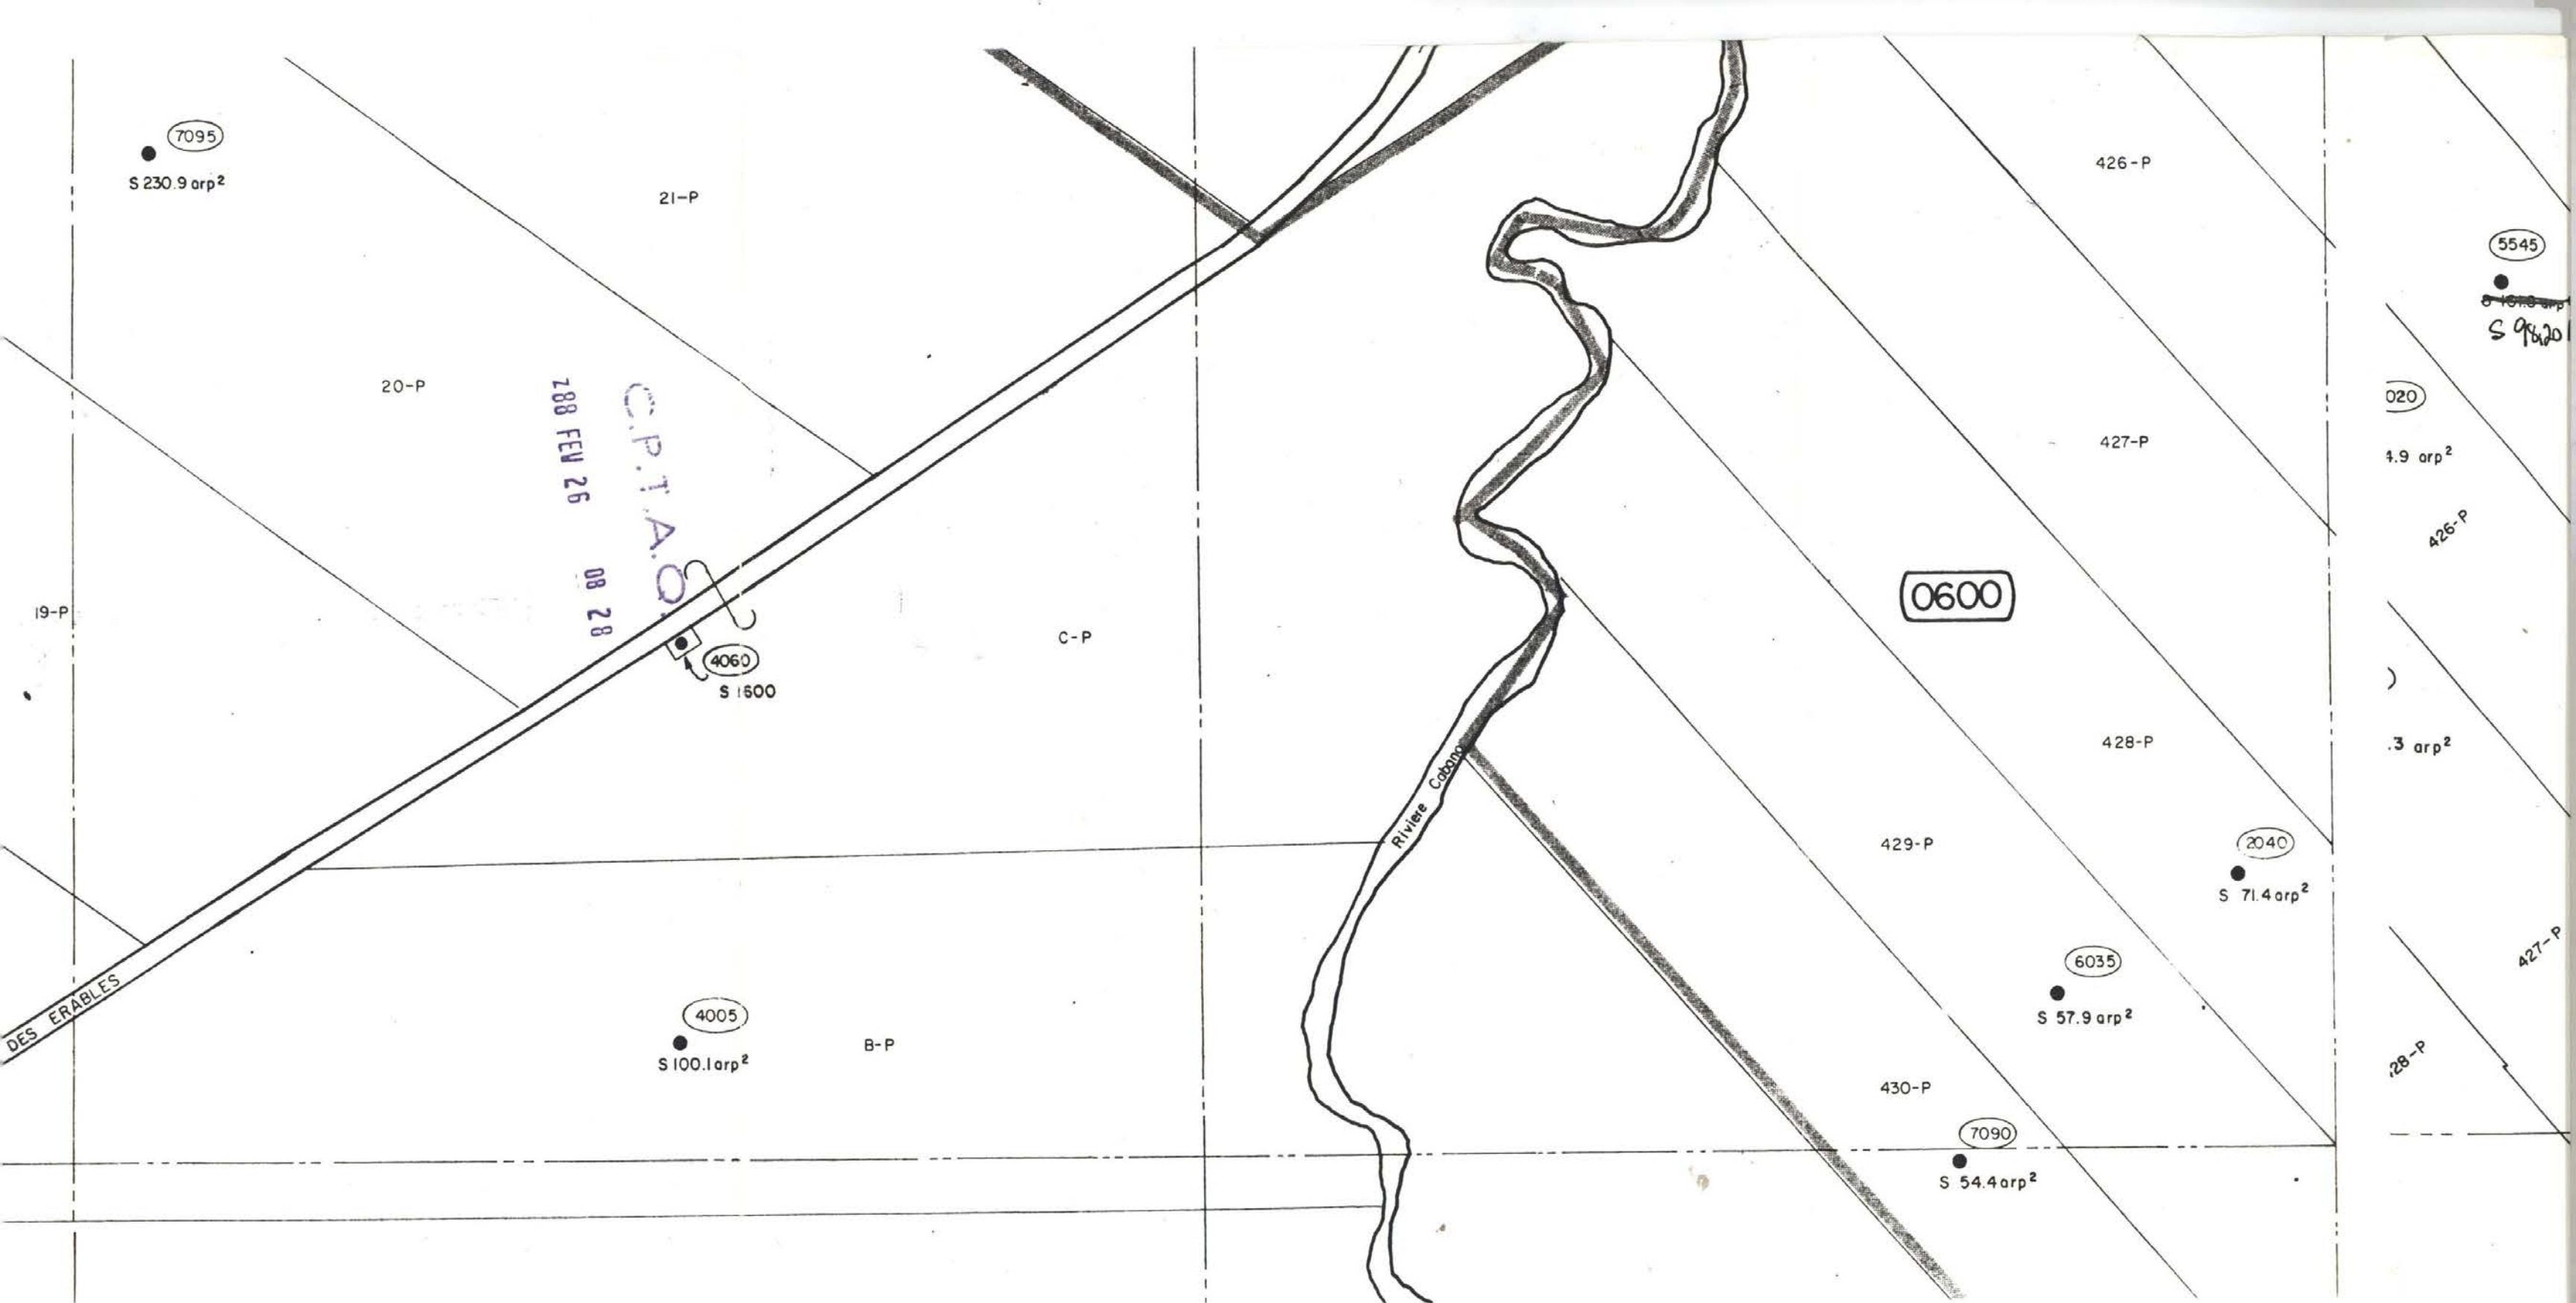

ÉCHELLE 1:5000

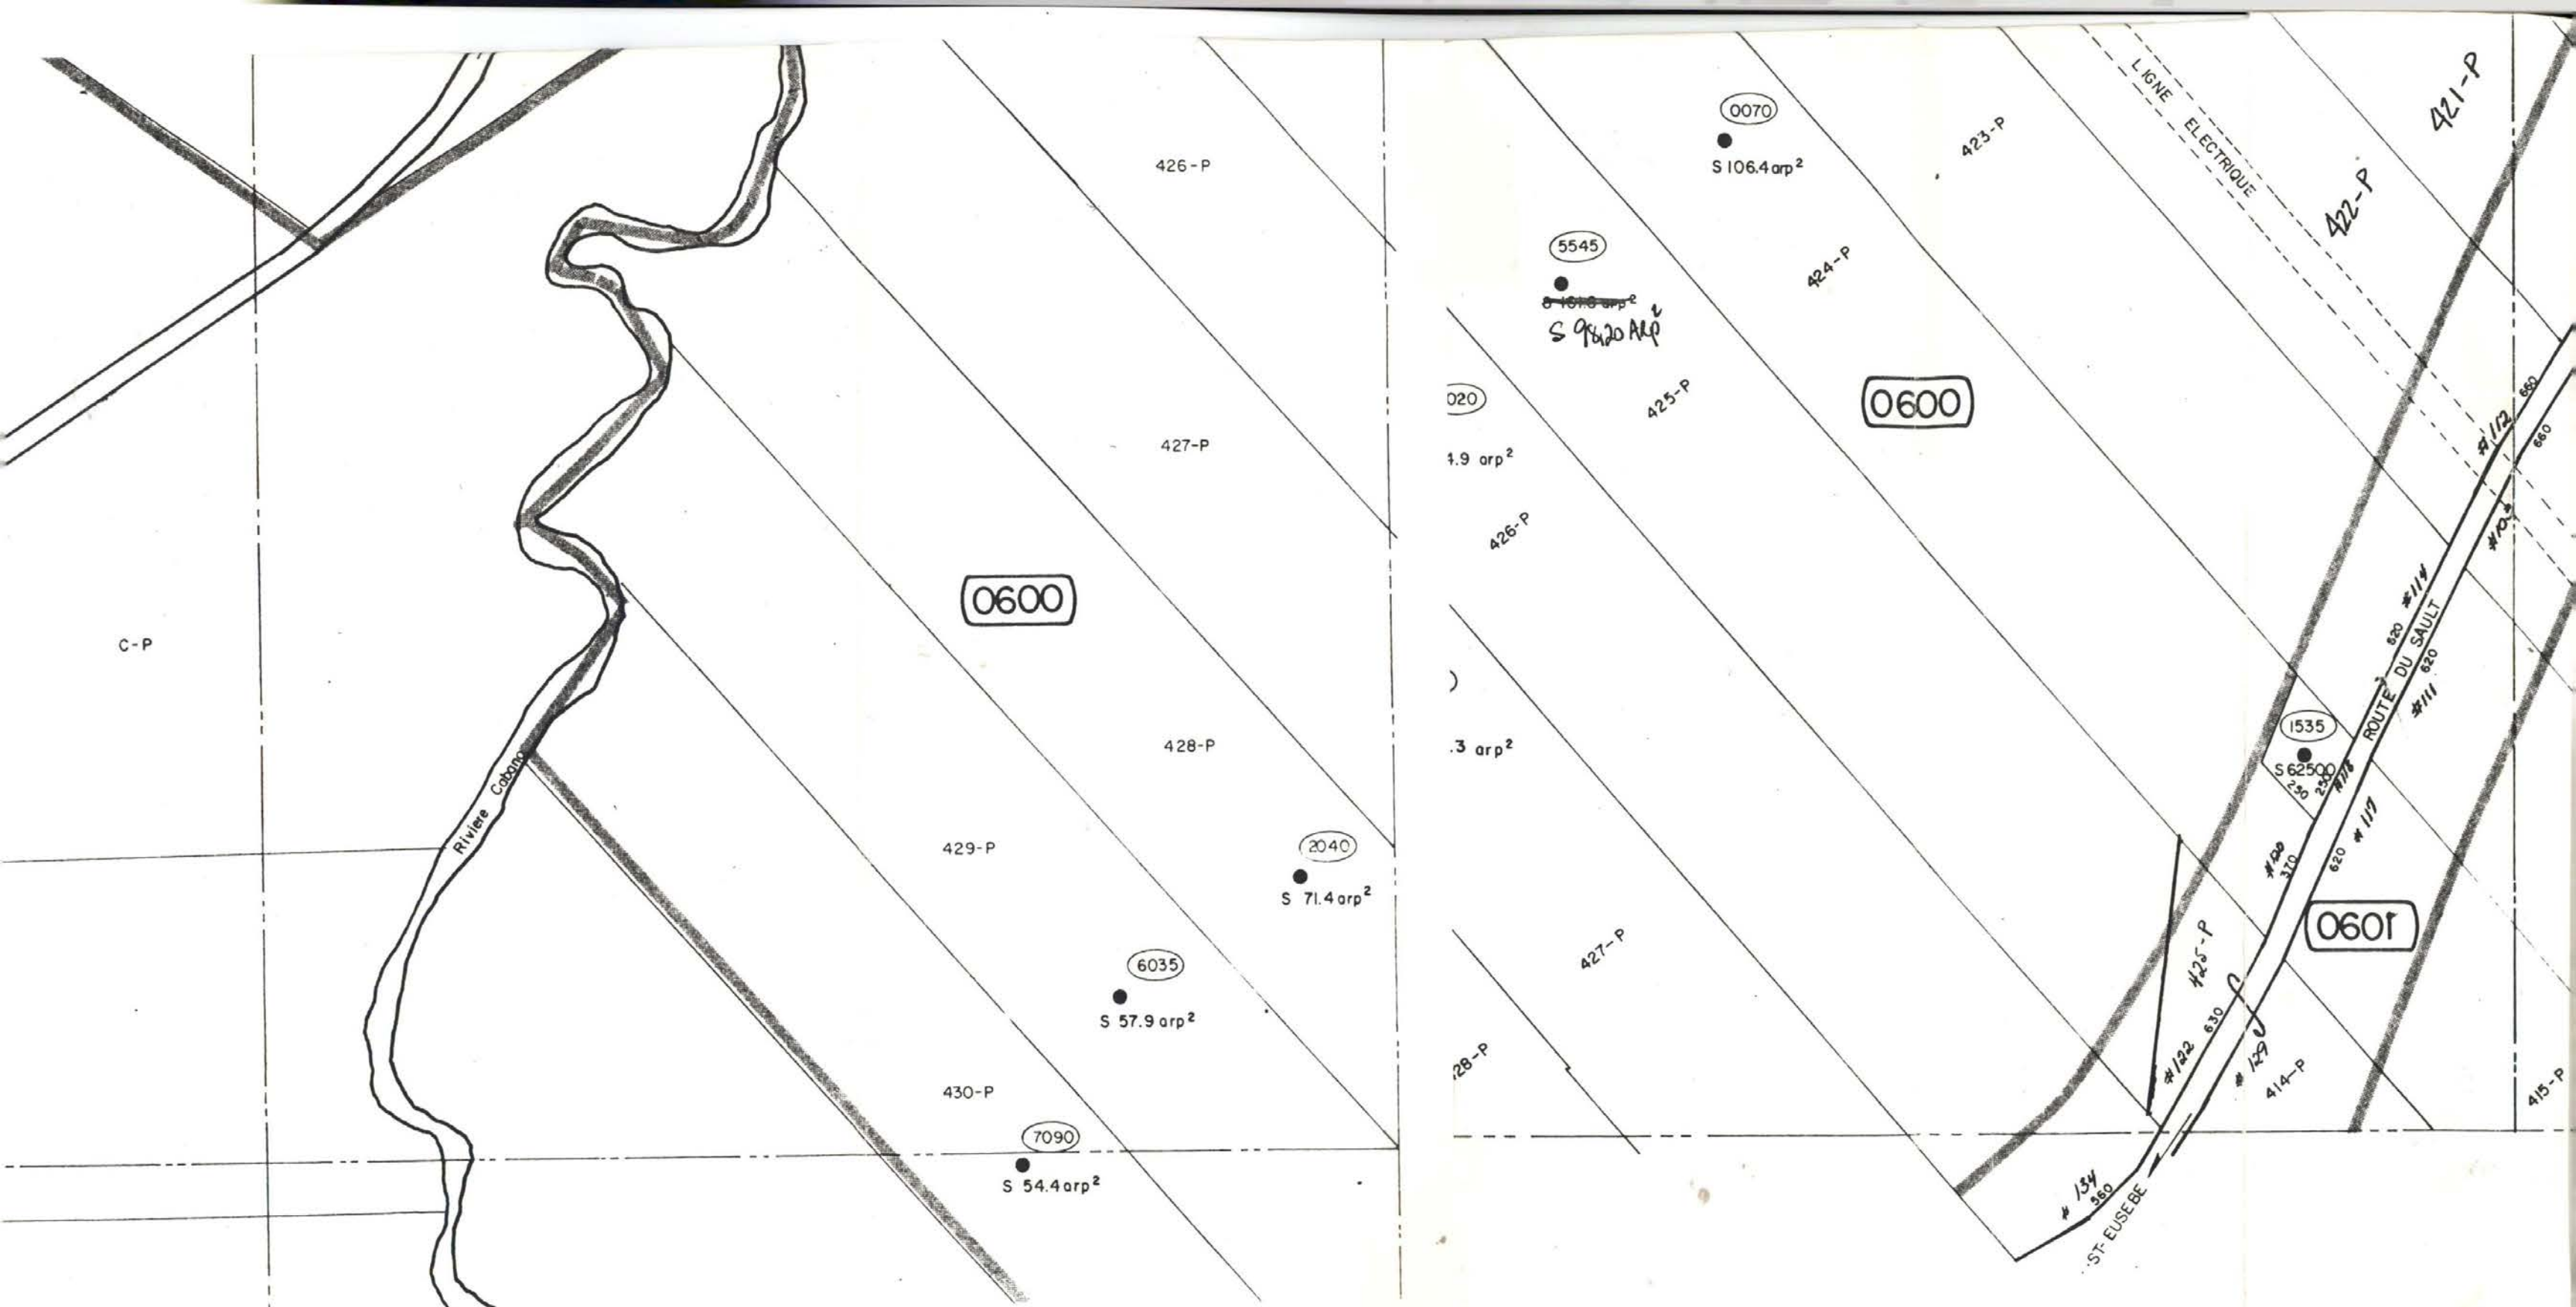

ÉCHELLE 1:5000

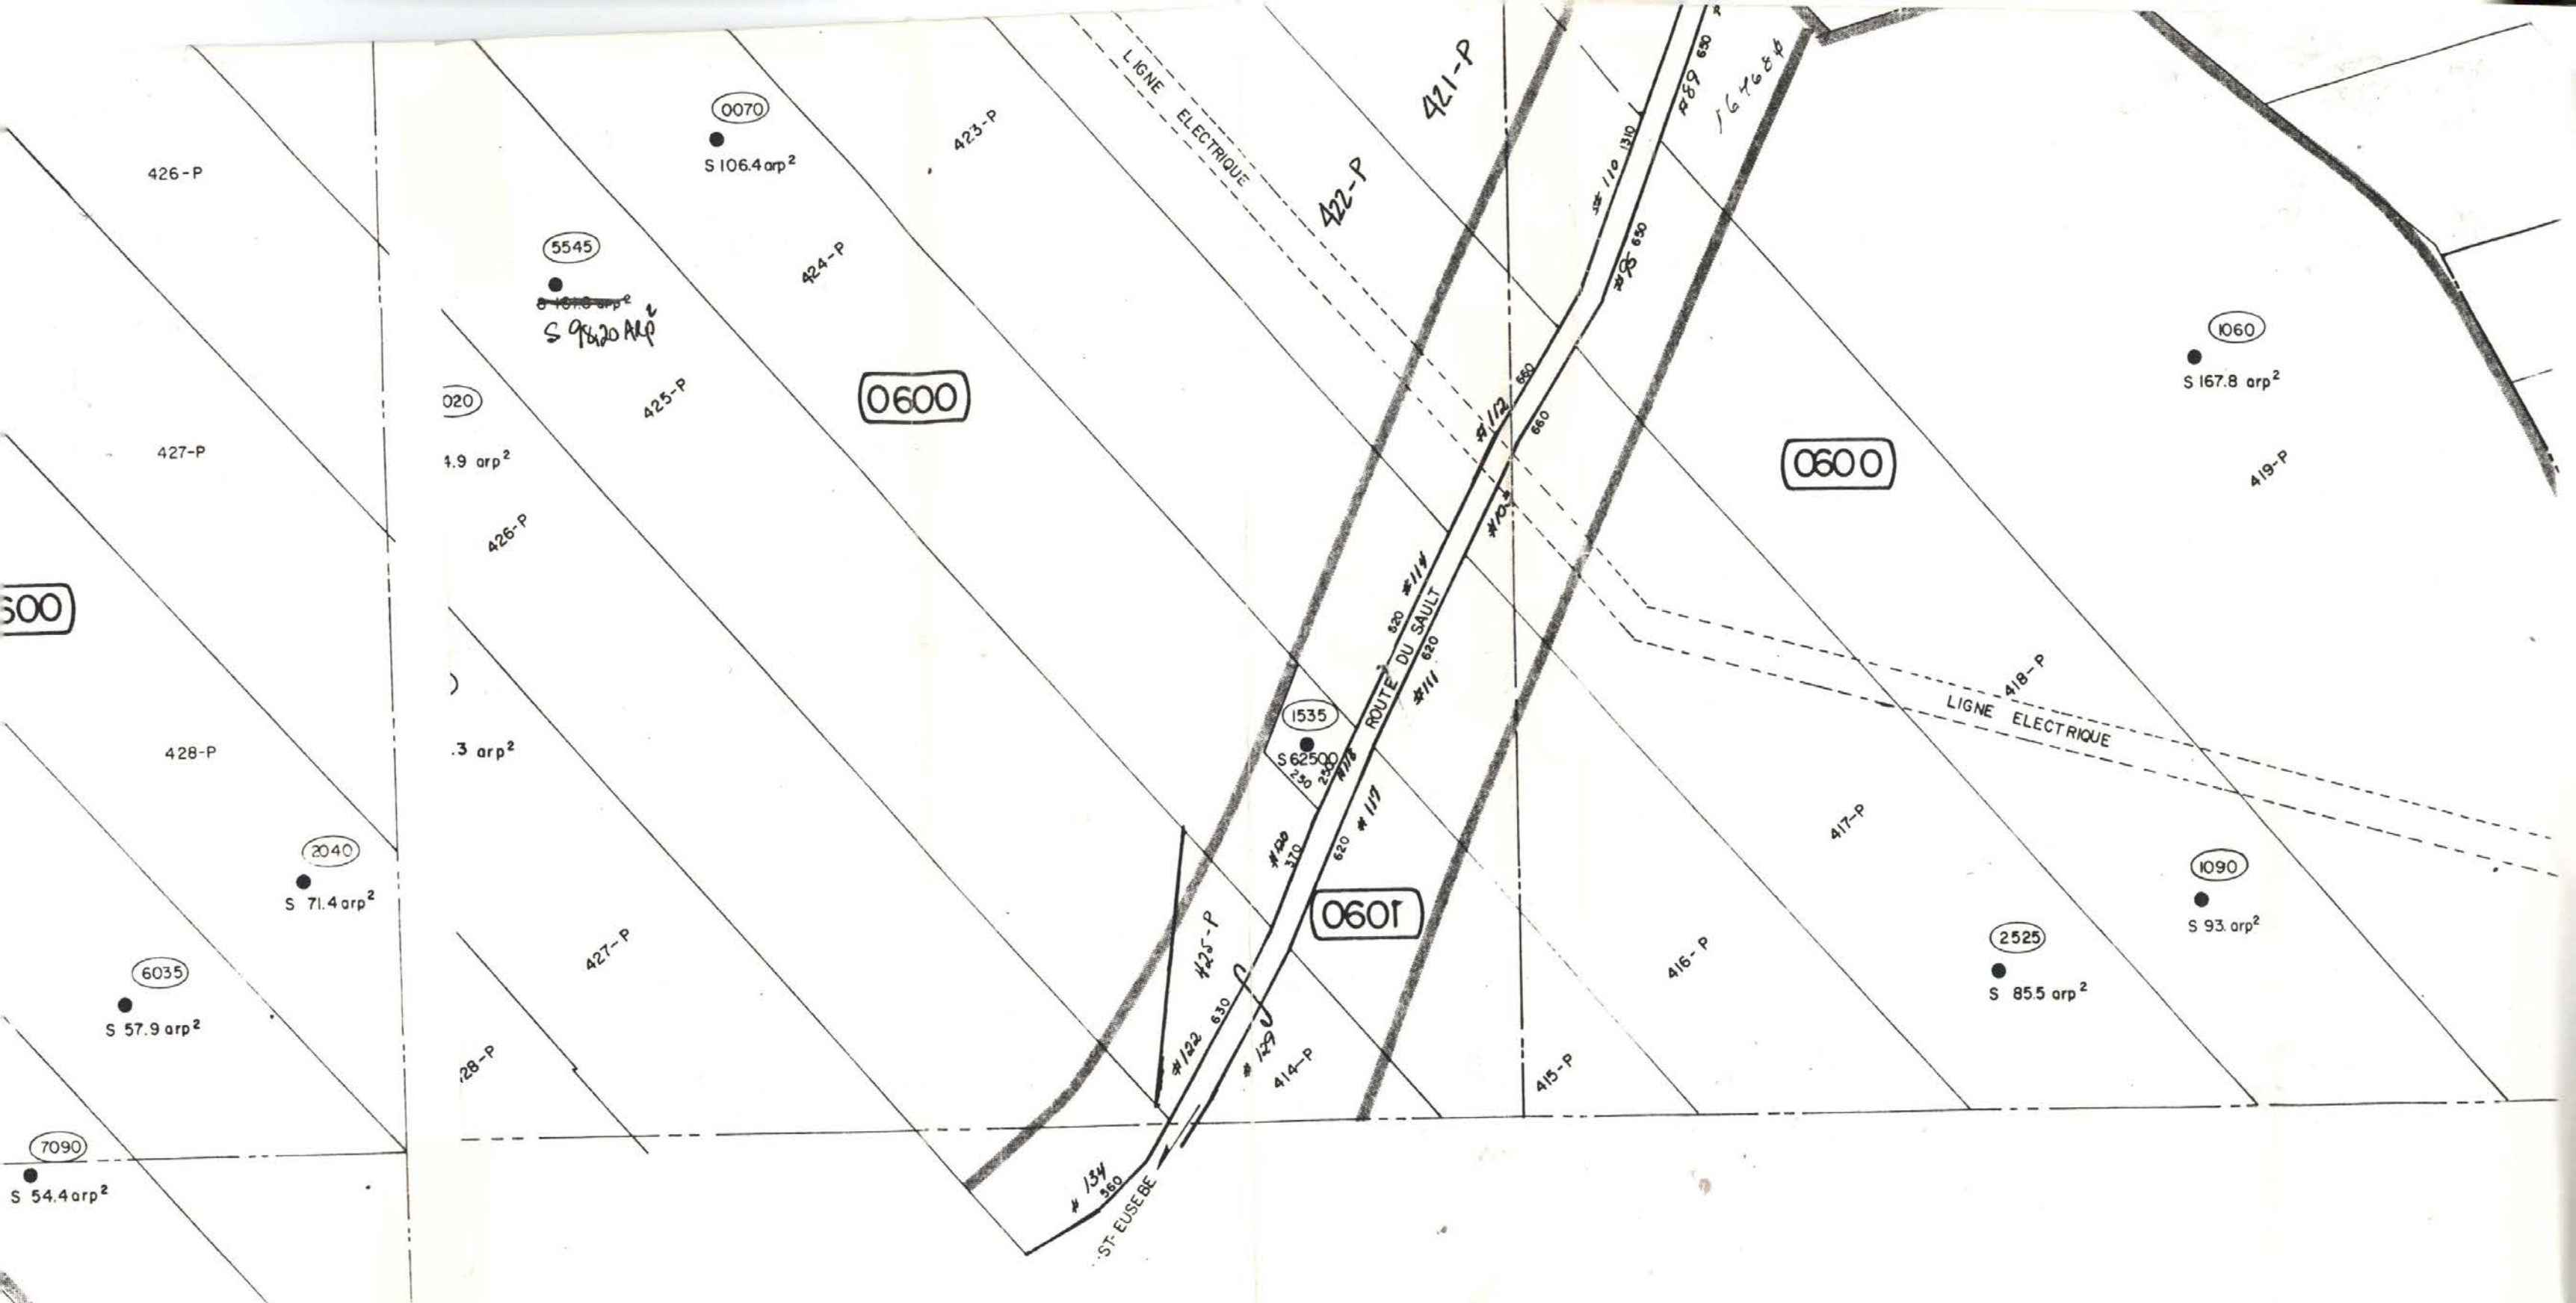

0 1 2 3 4 5 6 7 8 9 0 1 2 3 4 5 6 7 8 9

ÉCHELLE 1:5000

SEIGNEURIE DE MAL.

RANG 2 OUEST

RIVIERE

ROUTE DES ERABLES

HYDRO QUEBEC

LIGNE ELECTRIQUE

24-P

25

23-P

(8050)

(9025)
S 70.1 arp²

S 110.1 arp²

(1080)

S 122.5 arp²

S 124.2 arp²

250
250

422-P

421-P

420-P

424-P

423-P

41- (4040)

S 164.3 arp²

(9015)

S 95.9 arp²

30- (5560)

S 96.9 arp²

(0070)

S 106.4 arp²

(5545)

S 96.20 arp²

(020)

S 4.9 arp²

425-P

424-P

(0600)

426-P

426-P

427-P

427-P

426-P

(0600)

21-P

C.P.T.A.O.

SEIGNEURIE DE MAU.

RANG 2 OUEST

24-P

9025

S 70.1 arp²

23-P

8050

S 111.8 arp²

S 110.11 arp²

1080

S 122.5 arp²

S 124.2 arp²

ROUTE DES ERABLES

424-P

423-P

425-P

426-P

427-P

426-P

427-P

020

4.9 arp²

426-P

0600

288 FEB 26

C.P.T.A.O.

08 28

20-P

21-P

7095

S 230.9 arp²

19-P

C-P